SKALA 1:500

LEGENDA:

- GRANICE DZIAŁEK
- ZAKRES OPRACOWANIA (ZAGOSPODAROWANIE TERENU)
- ISTN. BUDYNEK SZPITALA W ZAKRESIE OPRACOWANIA (PRZEBUDOWA)
- ISTN. BUDYNEK SZPITALA W ZAKRESIE OPRACOWANIA (ROZBUDOWA)
- ISTN. BUDYNEK SZPITALA POZA ZAKRESEM OPRACOWANIA
- ISTN. BUDYNKI SĄSIEDNIE
- 3k — ILOŚĆ KONDYGNACJI NADZIEMNYCH
- A1 — OZNACZENIE BUDYNKU
- WYKONANIE WYKOPU WOKÓŁ BUDYNKU NA SZER. 1,5M, WYMIANA IZOLACJI, ODTWORZENIE PODBUDOWY I PONOWNE UŁOŻENIE KOSTKI BETONOWEJ /W RAZIE KONIECZNOŚCI WYMIANA NA NOWĄ
- ISTN. NAWIERZCHNIA Z KOSTKI BETONOWEJ
- ISTN. MIEJSCA POSTOJOWE 2,5x5,0m
- ISTN. DRZEWA IGLASTE
- ISTN. DRZEWA LIŚCIASTE
- GŁÓWNE WEJŚCIE DO BUDYNKU
- WEJŚCIA DO BUDYNKU
- WEJŚCIA DO POM. TECH.
- PROJ. I WYMIENIANE RURY SPUSTOWE
- ISTN. DROGA POŻAROWA, SZER. 4M, ODDALONA OD BUDYNKU O 3,9–5,2M
- ZBLIŻENIE DROGI POŻAROWEJ DO BUDYNKU PONIŻEJ 5M
- HYDRANTY INSTNIEJĄCE
- KANALIZACJA DESZCZOWA DO USUNIĘCIA
- PROJ. KANALIZACJA DESZCZOWA

SKALA 1:250

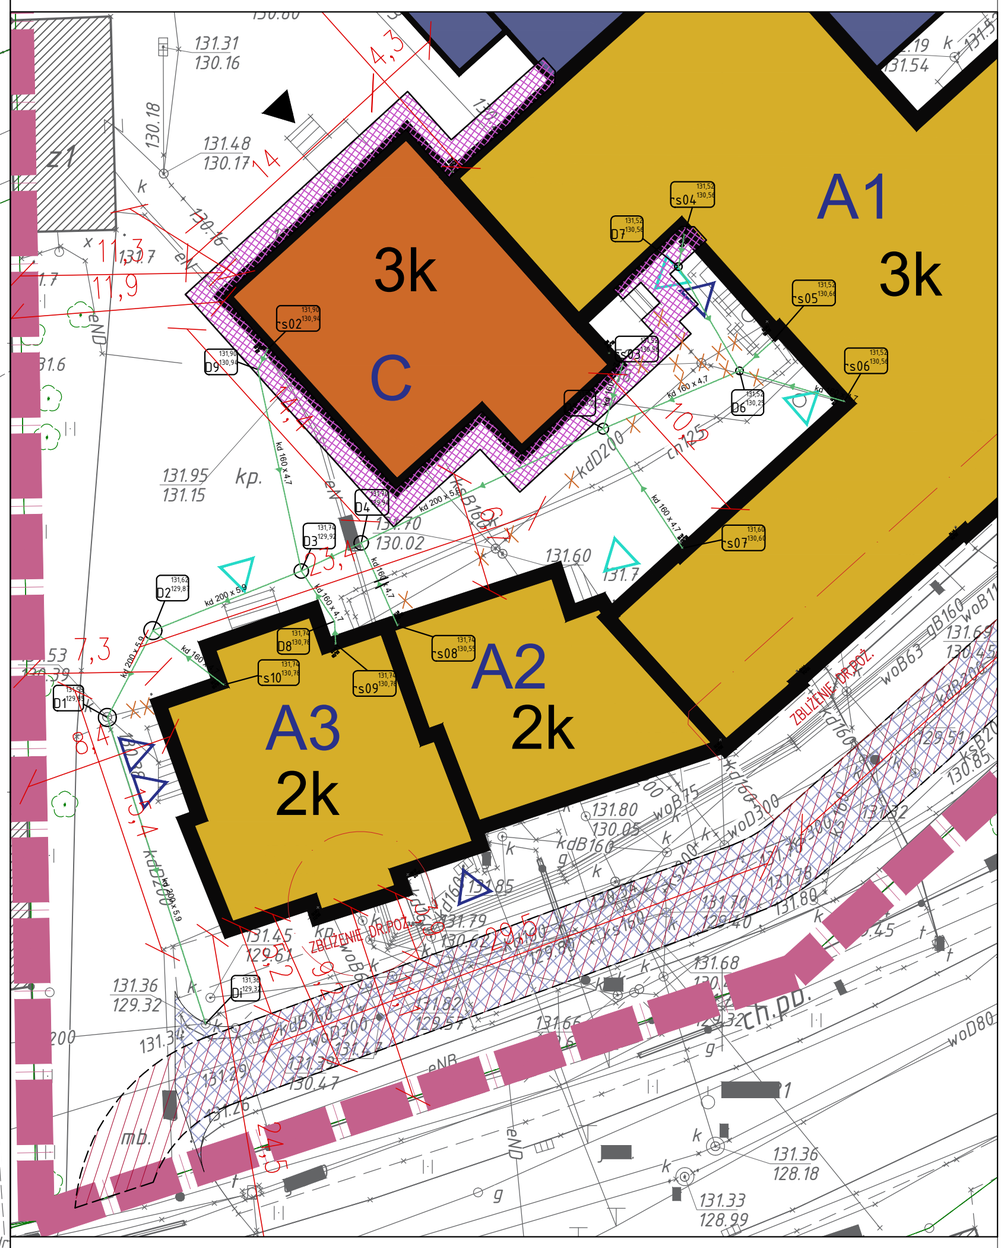

0,00= 132,54 m.n.p.m.

Województwo:	wielkopolskie
Powiat:	krotoszyński
Jednostka ewidencyjna:	301204_4, KROTOSZYN – MIASTO
Obręb ewidencyjny:	0001, KROTOSZYN
AM 16;27	Dz. 777/1

MAPA DO CELÓW PROJEKTOWYCH
skala 1:500

Układ współrzędnych:	UKŁAD 2000
Układ odniesienia:	Kronsztadt 60
Numer kancelaryjny:	GG.6640.2200.2021
Data utworzenia mapy	17.11.2021r.
Granica obszaru aktualizacji:	

Nie przeprowadzono badań wpisów w księgach wieczystych odnośnie obciążeń służebnościami gruntowymi w granicach projektowanej inwestycji.

Poświadczam, że niniejszy dokument został opracowany w wyniku prac geodezyjnych i kartograficznych, których rezultaty zawiera operat techniczny pozytywnie zweryfikowany. Jednocześnie informuję, że jestem świadomy odpowiedzialności karnej za złożenie fałszywego oświadczenia.

Identyfikator zgłoszenia prac geodezyjnych	GG.6640.2200.2021
Organ, który otrzymał zgłoszenie	Starosta Krotoszyński Powiatowy Ośrodek Dokumentacji Geodezyjnej i Kartograficznej
Wykonawca prac geodezyjnych	Geodezja WiS s.c. Krotoszyn
Nr oraz data sporządzenia dokumentu zawierającego wynik pozytywnej weryfikacji	Protokół weryfikacji Nr 1 z dnia 24.11.2021r.
Imię i nazwisko oraz nr uprawnień zawodowych Kierownika prac	Paweł Glinkowski Nr uprawnień 4820

GEODETA
PAWEŁ GLINKOWSKI
63-700 Krotoszyn, ul. Kopernika 18
tel. 62 725 43 50
Upr. G/0145/96

SMART ARCHITEKCI
architecture & development
Szymon Mazurek
ul. Milicka 68, 51–126 Wrocław
tel. 506 067 481
REGON: 020706115 NIP: 615–190–51–85
e-mail: info.smartarchitekci@gmail.com

NAZWA OBIEKTU:	ROZBUDOWA BUDYNKU C WRAZ Z PRZEBUDOWĄ CZĘŚCI BUDYNKÓW A1, A2 I A3 – ODDZIAŁU CHIRURGII, ODDZIAŁU INTERNISTYCZNEGO ORAZ ZMIANĄ FUNKCJI Z ODDZIAŁU ANESTEZJOLOGII I INTENSYWNEJ TERAPII NA PRACOWNIĘ DIAGNOSTYKI MIKROBIOLOGICZNEJ I PARAZYTOLOGII ORAZ REMONTEM DACHU DLA BUDYNKÓW A1, A2, A3 SZPITALA POWIATOWEGO IM. M. NENCKIEGO PRZY UL. MICKIEWICZA 21 W KROTOSZYNIE
ADRES INWESTYCJI:	UL. MICKIEWICZA 21, NR DZIAŁKI 777/1, OBRĘB EWIDENCYJNY 0001 MIASTO KROTOSZYN, AM–34, JEDNOSTKA EWIDENCYJA 301204_4 KROTOSZYN–MIASTO
TYTUŁ RYSUNKU:	PROJEKT ZAGOSPODAROWANIA TERENU
INWESTOR:	SPZOZ W KROTOSZYNIE
ADRES INWESTORA:	UL. MŁYŃSKA 2, 63–700 KROTOSZYN

PROJEKTANT – BRANŻA ARCHITEKTONICZNA: Specjalność architektoniczna bez ograniczeń		PODPIS
mgr inż. arch. Szymon Mazurek	Upr. Nr 21/09/DOIA	
PROJEKTANT – BRANŻA INSTALACJE SANITARNE: Spec. inst. w zak. sieci, inst. i urząd. ciep., went.,goz., wod i kan.		PODPIS
mgr inż. Mariusz Waśniowski	Upr. Nr 108/DOŚ/06	
OSOBA WSPÓŁPRACUJĄCA – BRANŻA ARCHITEKTURA:		PODPIS
mgr inż. arch. Maja Cichowlas		

BRANŻA:	SKALA/ FORMAT	FAZA PROJEKTU	DATA OPRACOWANIA	NUMER RYSUNKU
PZT/ARCH/IE/IS	1:500/250/574x570mm	PW	17.02.2022	PZT/1

PROJEKT CHRONIONY USTAWĄ O PRAWACH AUTORSKICH, WSZELKIE PRAWA ZASTRZEŻONE.