

IKÓW:

Nastawa	Nr pionu
5,00	33
4,00	16
4,50	16
3,00	15
4,00	15
4,00	14
4,00	14
4,00	13
4,00	13
4,00	12

Egz. nr 3

DZÓR STAROSTWO POWIATOWE
w Krotoszynie
ul. 56 Pułku Piechoty Wlkp. 10
63-700 KROTOSZYN

Załącznik nr 4
Do decyzji nr 110-1351/64/102
Z dnia 12.04.2002r.


WLANY

C.O.

KROTOSZYN
KIEWICZA 21

BLICZNY ZESPÓŁ OPIEKI
KROTOSZYNIE

Inż. WŁODZIMIERZ MARKOCZ
Upr. w spec. instalacyjno-inż.
Nr UAN 7342-37/93
52 ust. 1 pkt 1, 53 ust. 1 pkt 1,
57, 58 ust. 1 pkt 4

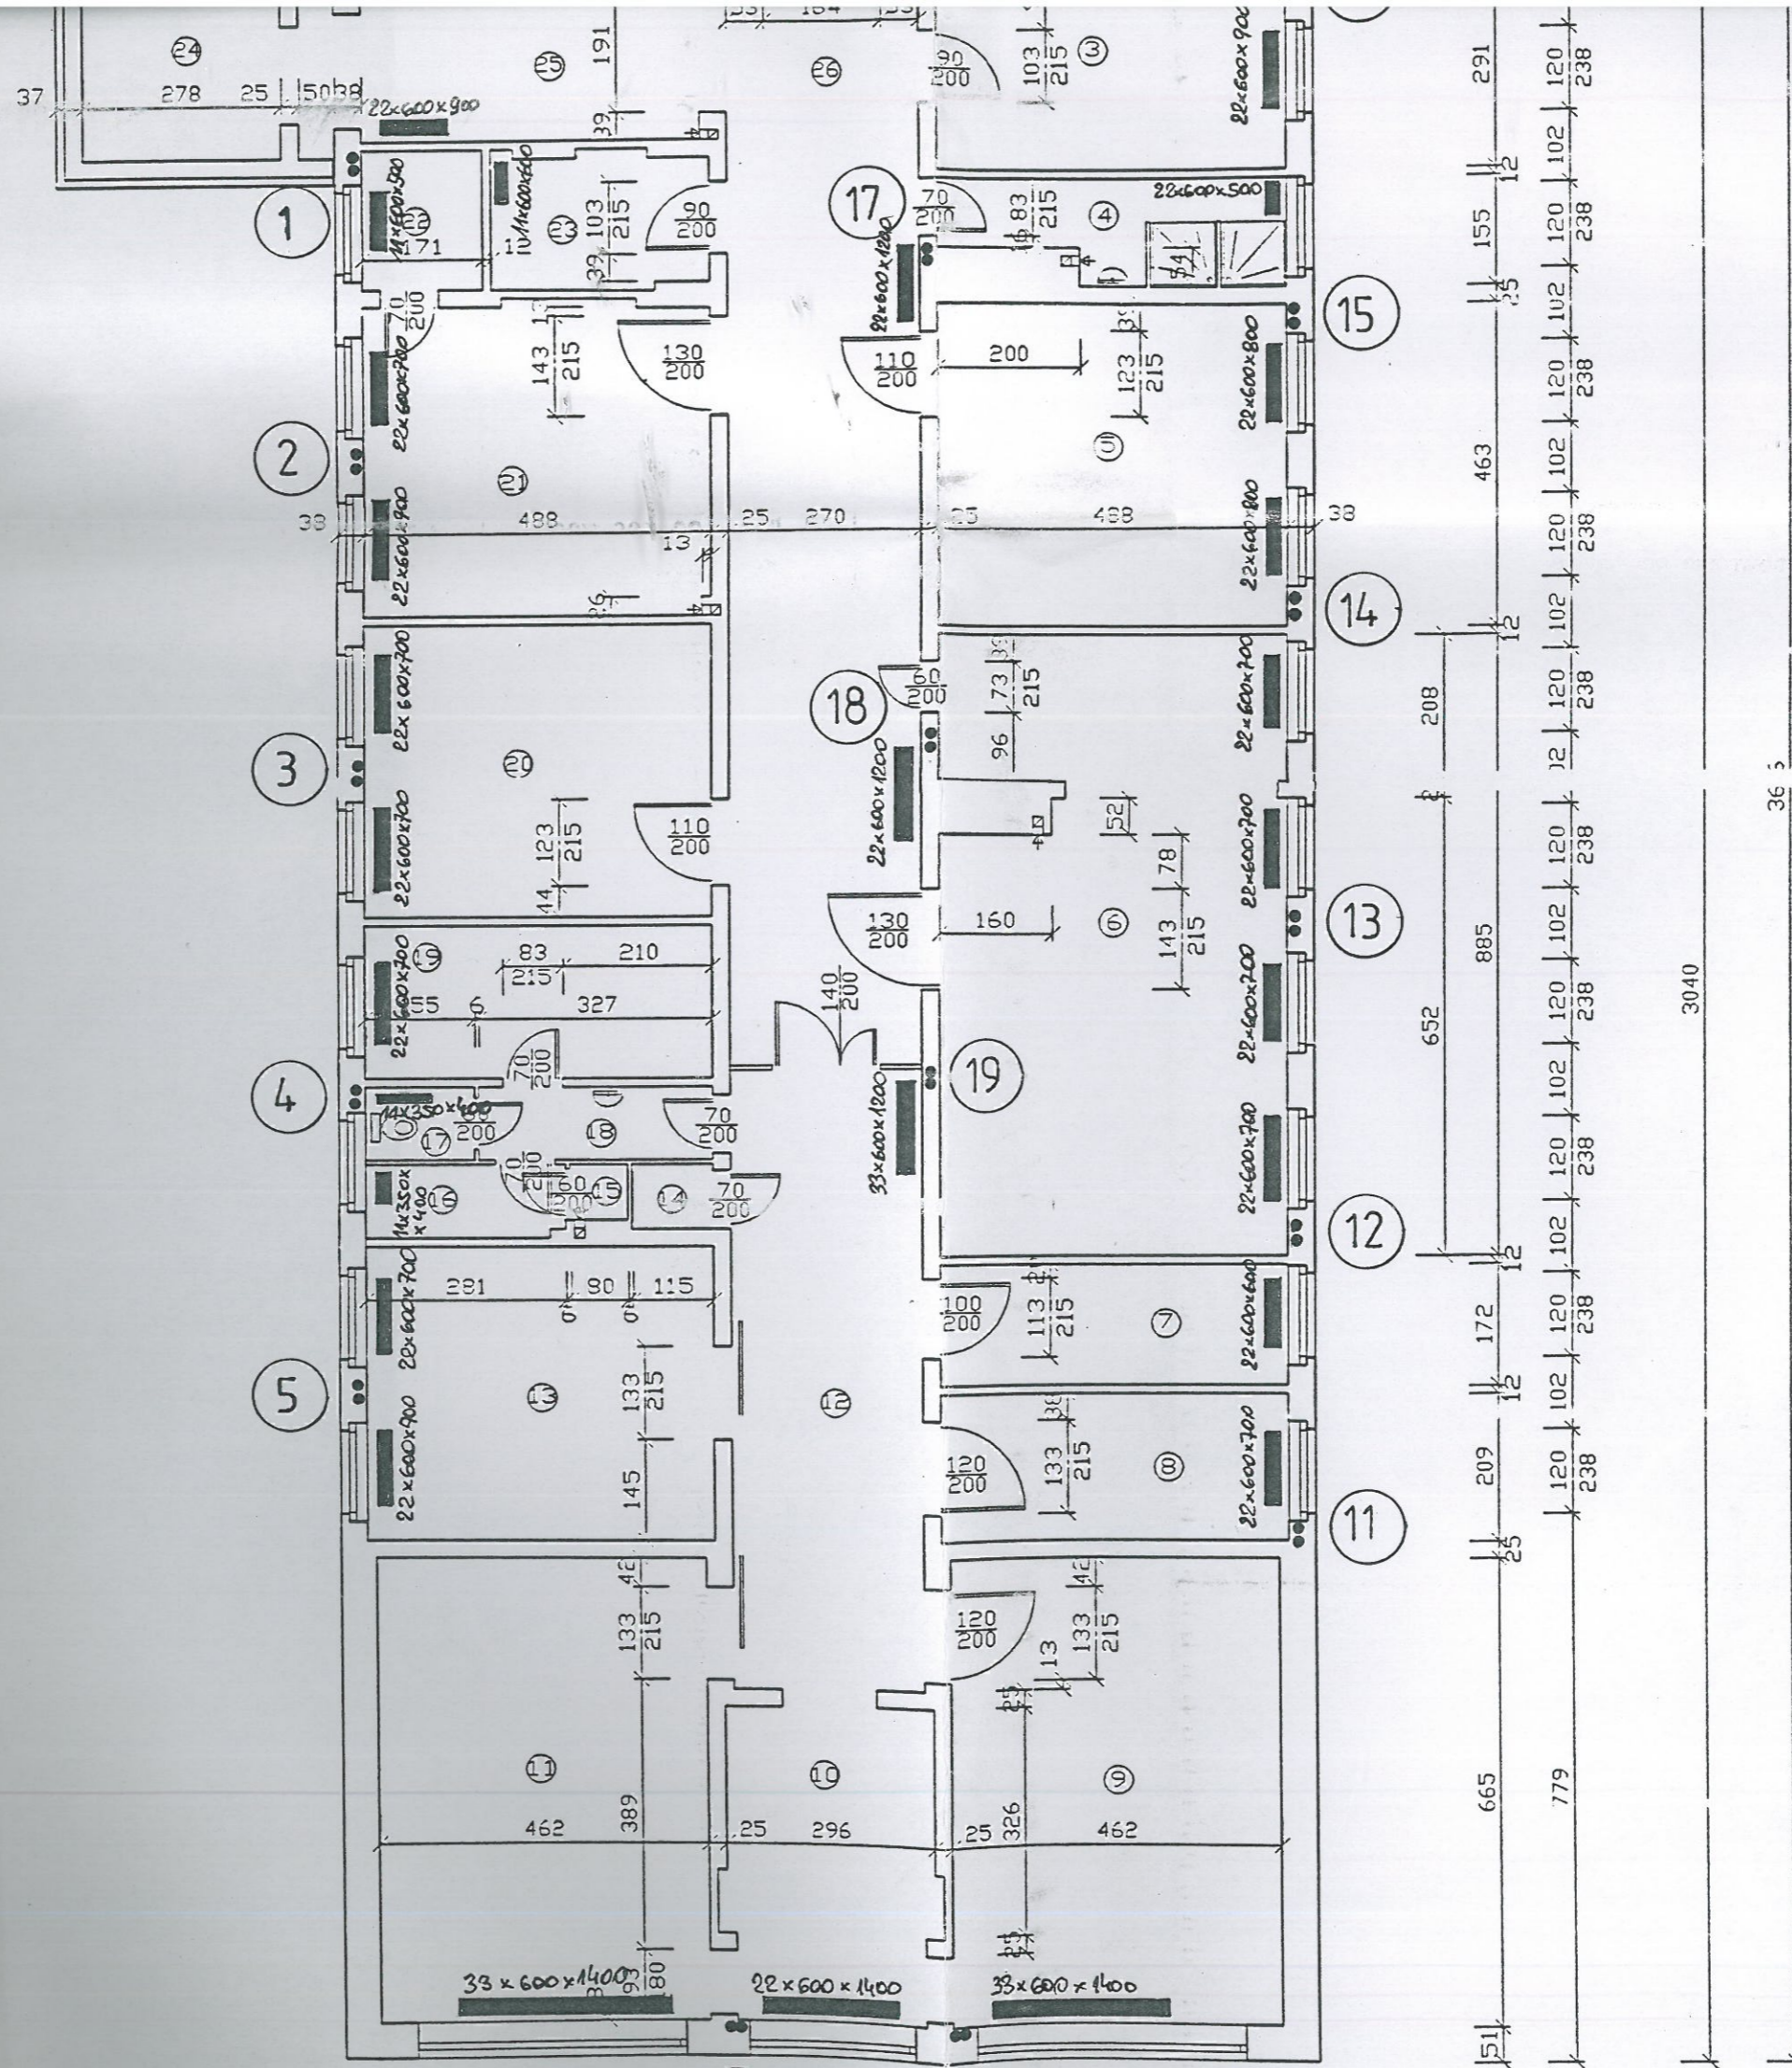

Instalację c.o. projektuję
(Cu) łączonych za pomocą
wych metodą lutowania
chowana w bruzdach ścian
Thermaflex grubości 10

Jako elementy grzejne
grzejniki firmy BUDEK
z zaworami termoregulacyjnymi
DANFOSS typ RTD-N
termoregulacyjną 3600.
Na powrotach zawory