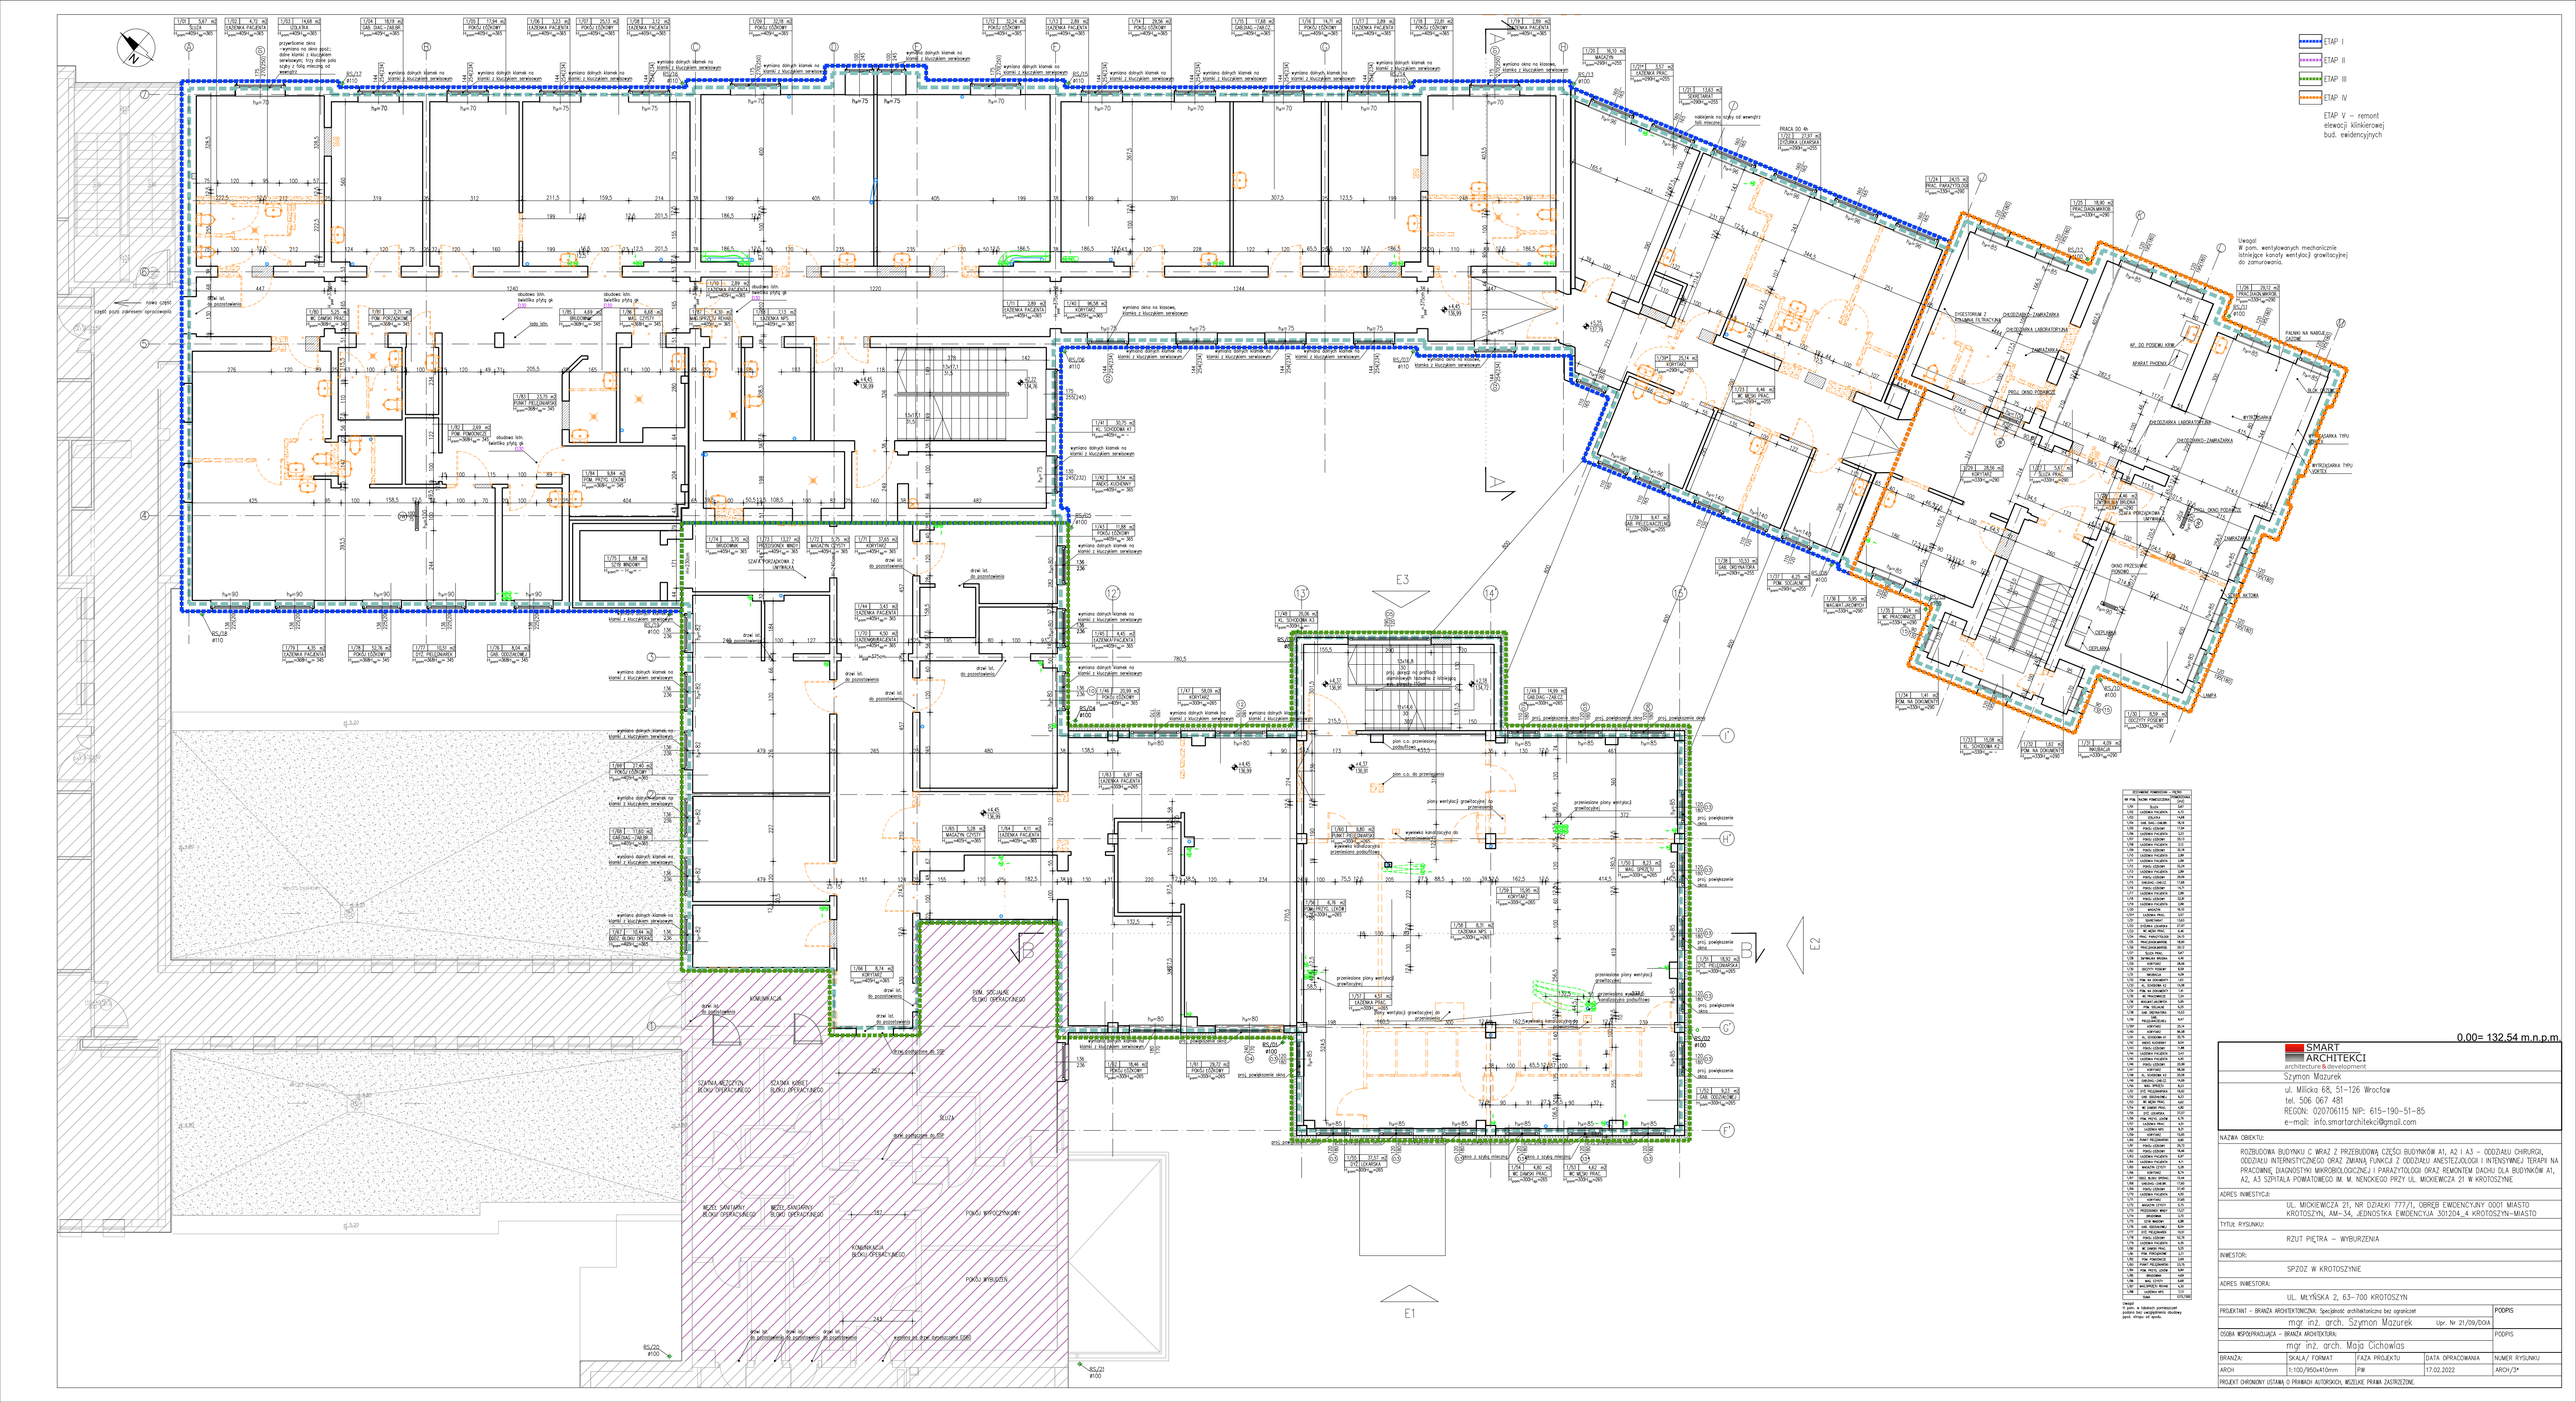
ETAP I
ETAP II
ETAP III
ETAP IV
ETAP V – remont elewacji klinkierowej bud. ewidencyjnych
0.00= 132.54 m.n.p.m.
SMART ARCHITEKCI
architecture & development
Szymon Mazurek
ul. Mikołaja Kopernika 68, 51-126 Wrocław
tel. 506 067 481
REGON: 020706115 NIP: 615-190-51-85
e-mail: info.smartarchitekci@gmail.com
NAZWA OBIEKTU:
ROZBUDOWA BUDYNKU C WRAZ Z PRZEBUDOWĄ CZĘŚCI BUDYNKÓW A1, A2 I A3 – ODDZIAŁU CHIRURGII, ODDZIAŁU INTERNISTYCZNEGO ORAZ ZMIANĄ FUNKCJI Z ODDZIAŁU ANESTEZJOLOGII I INTENSYWNEJ TERAPII NA PRACOWNIĘ DIAGNOSTYKI MIKROBIOLOGICZNEJ I PARAZYTOLOGII ORAZ REMONTEM DACHU DLA BUDYNKÓW A1, A2, A3 SZPITALA POWIATOWEGO IM. M. NENCKIEGO PRZY UL. MICKIEWICZA 21 W KROTOSZYNIE
ADRES INWESTYCJI:
UL. MICKIEWICZA 21, NR DZIAŁKI 777/1, OBRĘB EWIDENCYJNY 0001 MIASTO KROTOSZYN, AM-34, JEDNOSTKA EWIDENCYJNA 301204_4 KROTOSZYN-MIASTO
TYTUŁ RYSUNKU:
RZUT PIĘTRA – WYBURZENIA
INWESTOR:
SPZOZ W KROTOSZYNIE
ADRES INWESTORA:
UL. MŁYŃSKA 2, 63-700 KROTOSZYN
PROJEKTANT – BRANŻA ARCHITEKTONICZNA: Specjalność architektoniczna bez ograniczeń
mgr inż. arch. Szymon Mazurek
Upr. Nr 21/09/DOA
PODPIS
OSOBA WSPÓŁPRACUJĄCA – BRANŻA ARCHITEKTURA:
mgr inż. arch. Maja Cichowlas
PODPIS
BRANŻA: | SKALA/ FORMAT: 1:100/850x410mm | FAZA PROJEKTU: PW | DATA OPRACOWANIA: 17.02.2022 | NUMER RYSUNKU: ARCH/5*
PROJEKT CHRONIONY USTAWĄ O PRAWACH AUTORSKICH, WZGLĘDEM PRAWA ZASTRZEŻONE.