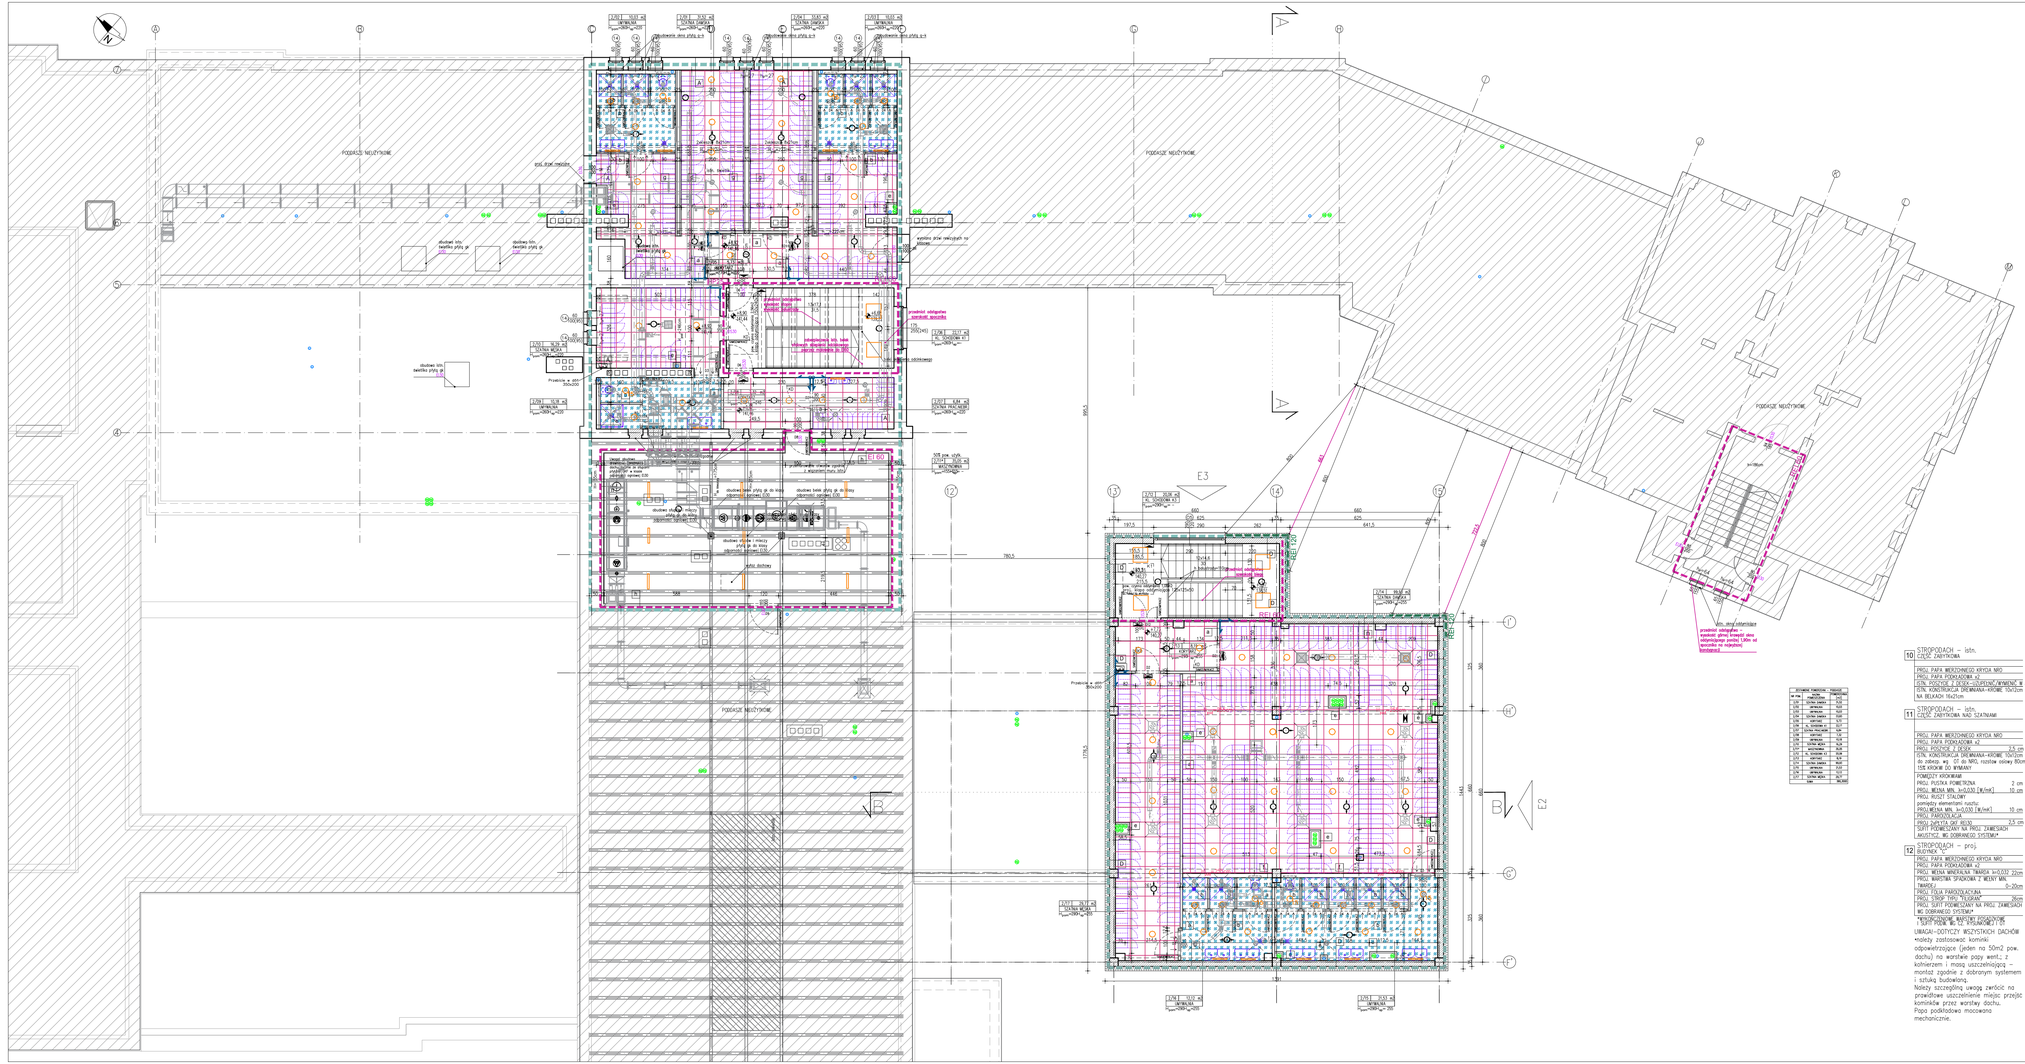

PRZEGRODY POZIOME

1 POSADZKA NA GRUNCIE – istn.
CZĘŚĆ ZABYTKOWA NIEPODWINIĘCIOWA

PROJ. WARSTWA WYKOŃCZENIOWA WYKLEJENIA NA KLEJ* 0,5 cm
PROJ. WYRÓWNIA SAMOPOZIOMUJĄCA 0,5 cm
PROJ. ZAGRUNTOWANIE (STR. LASTRYKO) –
GRUNT DO POWIERZCHNI NIECHŁONNYCH 0,5 cm
ISTN. LASTRYKO* 2 cm
ISTN. WYRÓWNIA BETONOWA 5 cm
ISTN. IZOLACJA PRZECIWWILGOCIOWA – 2x PAPA –
ISTN. CHUDY BETON 10 cm
ISTN. PODSYPKA Z PIASKU 25 cm
*WYKONYWANE WARSTWY POSADOWIONE NA SUCHO
**PO SZEROKOŚCI DO SKOSU W MIEJSCACH SPEJAN LASTRYKU I ODMIERZENIA POPRZEZ WYLANIE LASTRYKU

2 STROP NAD PIWNICĄ – istn.
CZĘŚĆ ZABYTKOWA PODPIWNICZONA

PROJ. WARSTWA WYKOŃCZENIOWA WYKLEJENIA NA KLEJ* 0,5 cm
PROJ. WYRÓWNIA SAMOPOZIOMUJĄCA 0,5 cm
PROJ. ZAGRUNTOWANIE (STR. LASTRYKO) –
GRUNT DO POWIERZCHNI NIECHŁONNYCH 0,5 cm
ISTN. LASTRYKO* 2 cm
ISTN. WYRÓWNIA BETONOWA 5 cm
ISTN. IZOLACJA PRZECIWWILGOCIOWA – 2x PAPA –
ISTN. WYRÓWNIA BETONOWA 5 cm
ISTN. STROP CEGLANY ŁUKOWY –
*WYKONYWANE WARSTWY POSADOWIONE NA SUCHO PO SZEROKOŚCI DO SKOSU

3 STROP NAD PARTEREM – istn.
CZĘŚĆ ZABYTKOWA

PROJ. WARSTWA WYKOŃCZENIOWA* 2 cm
ISTN. WYRÓWNIA BETONOWA 5 cm
ISTN. IZOLACJA PRZECIWWILGOCIOWA – 2xPAPA –
ISTN. PODSYPKA Z SUSZONEGO GLIS 10 cm
ISTN. STROP NA BELKACH DREWNIANYCH 15 cm
ISTN. TYNK CEM.–WAP. 1,5 cm
PROJ. SUFIT PODWIESZANY NA PROJ. ZAMIESZACH WG DOBRANEGO SYSTEMU*
*WYKONYWANE WARSTWY POSADOWIONE NA SUCHO PO SZEROKOŚCI DO SKOSU
**WALORYZACJA BELEK STROPOWYCH I PODŁOGA POCZYNAJĄCA OD ŚRODKA POMIESZCZENIA W GÓRĘ

4 STROP NAD PARTEREM – istn.
CZĘŚĆ ZABYTKOWA – KORYTARZE

PROJ. WARSTWA WYKOŃCZENIOWA* 2 cm
ISTN. WYRÓWNIA BETONOWA 5 cm
ISTN. IZOLACJA PRZECIWWILGOCIOWA – 2xPAPA –
ISTN. PODSYPKA Z SUSZONEGO GLIS 10 cm
ISTN. STROP NA BELKACH DREWNIANYCH 15 cm
ISTN. TYNK CEM.–WAP. 1,5 cm
PROJ. SUFIT PODWIESZANY NA PROJ. ZAMIESZACH WG DOBRANEGO SYSTEMU*
*WYKONYWANE WARSTWY POSADOWIONE NA SUCHO PO SZEROKOŚCI DO SKOSU

5 STROP NAD PARTEREM – istn.
BUDYNEK "C"

PROJ. WARSTWA WYKOŃCZENIOWA* 2 cm
ISTN. SŁOMA CEMENTOWA 4 cm
ISTN. DESKA PŁYTA –
ISTN. STROPNICA 4 cm
ISTN. IZOLACJA PRZECIWWILGOCIOWA – PAPA –
ISTN. STROP TYPU "TELGART" 35 cm
*WYKONYWANE WARSTWY POSADOWIONE NA SUCHO PO SZEROKOŚCI DO SKOSU

6 STROP NAD PIĘTREM – istn.
CZĘŚĆ ZABYTKOWA (STRYCH)

PROJ. WARSTWA WYKOŃCZENIOWA* 3 cm
PROJ. WYRÓWNIA BETONOWA – gr. zmienna 6 cm
PROJ. IZOLACJA PRZECIWWILGOCIOWA –
PROJ. FOLIA PE GR. MIN. 0,2MM – 2 cm
ZŁOŻONA Z BELKAMI STROPOWYMI, MONTOWANA NA DOBITKU DO BOKU ŚCIAN I KOMÓR
PROJ. PODŁOGA DREWNIANA – 2,2 cm
PROJ. WEŁNA MINERALNA λ=0,035 [W/mK] 1 cm
w przestrzeni pomiędzy belkami 10 cm
ISTN. STROP Z NA BELKACH DREWNIANYCH, (WYMIANIONE POZOMU BELEK PRZEZ SŁUP.FORMANE, PRZESTRZEŃ MIĘDZY BELKAMI WYPEŁNIONA POPRZEZ WYPEŁNIENIE KOMPOTEM NA ŚCIANY)
PROJ. WODOCH. MEMBRANA PAROPRZEPUSZCZALNA NA ZUKOSACH mocowanych do dolnych krat łatwo do boku belek i do górnych krat
PROJ. FOLIA PAROZAPOROWA – nad izolacją
PROJ. STROP TYPU "TELGART" 35 cm
PROJ. SUFIT PODWIESZANY NA PROJ. ZAMIESZACH MUSTHIZ, WG DOBRANEGO SYSTEMU*

7 STROP NAD PIĘTREM – istn.
BUDYNEK "C"

PROJ. WARSTWA WYKOŃCZENIOWA* 2 cm
PROJ. WYRÓWNIA BETONOWA 4 cm
PROJ. IZOLACJA PRZECIWWILGOCIOWA –
PROJ. STROPNICA 6/6 – 10x12CM [W/mK] 6 cm
ISTN. STROP TYPU "TELGART" 35 cm
PROJ. SUFIT PODWIESZANY NA PROJ. ZAMIESZACH WG DOBRANEGO SYSTEMU*
*WYKONYWANE WARSTWY POSADOWIONE NA SUCHO PO SZEROKOŚCI DO SKOSU

8 STROP NAD PIĘTREM CZ. ZABYTKOWA
PRZESTRZEŃ NIEOGRZEWANA POD CENTRALE MENT.:

PROJ. WYLEW BETONOWA ZE ZBROJ. KRZYŻOWYM Ø20 GR. 6CM
PROJ. FOLIA PE –
PROJ. PŁYTA OSB NRO. 2X22MM –
ISTN. STROP NA BELKACH DREWNIANYCH (WYMIANIONE POZOMU BELEK PRZEZ SŁUP.FORMANE, PRZESTRZEŃ MIĘDZY BELKAMI WYPEŁNIONA POPRZEZ WYPEŁNIENIE KOMPOTEM NA ŚCIANY)
PROJ. ZAKŁEJONE STROPU DO RDZEŃ OBUDOWA, 2x125CM PŁYTAMI GKF DONOCHRONYMI NA PODKONSTRUKCJI Z CD, 60K
Warstwowanie stropu za pomocą rurek PVC wprowadzonych w ścianie

9 STROP NAD PIĘTREM CZ. ZABYTKOWA

PROJ. GRANULAT ZE SKALNEJ MĄSY MINERALNEJ – AFALKOWANY PRZEZ MONOLITHMIX 27 cm
ŚREDNIA GR.[M/M2]
PROJ. FOLIA PE –
ISTN. STROPNICA –
ISTN. STROP NA BELKACH DREWNIANYCH (WYMIANIONE POZOMU BELEK PRZEZ SŁUP.FORMANE, PRZESTRZEŃ MIĘDZY BELKAMI WYPEŁNIONA POPRZEZ WYPEŁNIENIE KOMPOTEM NA ŚCIANY)
PROJ. ZAKŁEJONE STROPU DO RDZEŃ OBUDOWA, 2x125CM PŁYTAMI GKF DONOCHRONYMI NA PODKONSTRUKCJI Z CD, 60K
PROJ. SUFIT PODWIESZANY NA PROJ. ZAMIESZACH MUSTHIZ, WG DOBRANEGO SYSTEMU*
*WG CZ. POZOMOWEJ 1 OT
**Warstwowanie stropu za pomocą rurek PVC wprowadzonych w ścianie

10 STROPODACH – istn.
BUDYNEK "C"

PROJ. PAPA WIERZCHNIEGO KRYCIA NRO.
PROJ. PAPA PODKŁADOWA –
ISTN. KONSTRUKCJA DREWNIANA – KROKIEW 10x12CM, ROZSTAW OSIOWY 80CM
PROJ. WEŁNA MINERALNA λ=0,035 [W/mK] 18 cm
ISTN. WYPEŁNIENIE SKOŚNEJ Z DŁUGOŚCIOWEJ ŚCIANY Z BŁOCZKÓW 24 cm
ISTN. TYNK CEM.–WAP.
PROJ. WYKOŃCZENIE WG TABELI WYKOŃCZEŃ

11 STROPODACH – istn.
CZĘŚĆ ZABYTKOWA NAD SZATNIAMI

PROJ. PAPA WIERZCHNIEGO KRYCIA NRO.
PROJ. PAPA PODKŁADOWA x2 –
PROJ. DESTYCH Z DESEK 2,5 cm
ISTN. KONSTRUKCJA DREWNIANA – KROKIEW 10x12CM, do zdjęcia wg. DT do NRO, rozstaw osiowy 80cm
ISTN. KRATOWNICA DO WYMIANY –
POMIĘDZY KROKWIAMI
PROJ. PŁYTA PORÓŻNIONA 2 cm
PROJ. WEŁNA MIN. λ=0,030 [W/mK] 10 cm
PROJ. RUSZT STALOWY
pomiędzy elementami ruszty
PROJ. WEŁNA MINERALNA λ=0,030 [W/mK] 10 cm
PROJ. PŁYTA GKF 2X12,5
PROJ. SUFIT PODWIESZANY NA PROJ. ZAMIESZACH MUSTHIZ, WG DOBRANEGO SYSTEMU*

12 STROPODACH – proj.
BUDYNEK "C"

PROJ. PAPA WIERZCHNIEGO KRYCIA NRO.
PROJ. PAPA PODKŁADOWA –
PROJ. WEŁNA MINERALNA TWARDA λ=0,032 22cm
PROJ. WARSTWA SPADOWA Z WEŁNY MIN. TWARDEJ 0–20cm
PROJ. FOLIA PAROZAPOROWA –
PROJ. STROP TYPU "TELGART" 35cm
PROJ. SUFIT PODWIESZANY NA PROJ. ZAMIESZACH WG DOBRANEGO SYSTEMU*
*WYKONYWANE WARSTWY POSADOWIONE NA SUCHO PO SZEROKOŚCI DO SKOSU

UWAGA!–DOTYCZY WSZYSTKICH DACHÓW
•należy zastosować kominki odpowietrzające (jeden na 50m2 pow. dachu) na warstwie pary went.; z kołnierzem i maską uszczelniającą – montaż zgodnie z dobranym systemem i sztuką budowlaną.
Należy szczególną uwagę zwrócić na prawidłowe uszczelnienie miejsc przejść kominków przez warstwy dachu.
Papa podkładowa mocowana mechanicznie

PRZEGRODY PIONOWE

A ŚCIANA ZEWNĘTRZNA – istn.
CZĘŚĆ ZABYTKOWA

ISTN. MUR Z CEGŁY PEŁNEJ 38–51 cm
ISTN. TYNK CEM.–WAP.
PROJ. WYKOŃCZENIE WG TABELI WYKOŃCZEŃ

B ŚCIANA ZEWNĘTRZNA – istn.
ŁĄCZNIK POM. CZ. ZABYTK.

ISTN. TYNK MINERALNY
ISTN. IZOLACJA TERMICZNA
ISTN. MUR Z CEGŁY PEŁNEJ
ISTN. TYNK CEM.–WAP.
PROJ. WYKOŃCZENIE WG TABELI WYKOŃCZEŃ

C ŚCIANA ZEW. PARTER, PIĘTRO– istn.
BUDYNEK "C"

PROJ. TYNK MINERALNY WG DT
PROJ. WEŁNA MINERALNA λ=0,035 [W/mK] 18 cm
ISTN. WYPEŁNIENIE ŚCIANY Z BŁOCZKÓW 24 cm
ISTN. TYNK CEM.–WAP.
PROJ. WYKOŃCZENIE WG TABELI WYKOŃCZEŃ
NA PIĘTRZE /ISTN. WYKOŃCZENIE NA PARTERZE

D ŚCIANA ZEW. PODDASZE – proj.
BUDYNEK "C"

PROJ. TYNK MINERALNY WG DT
PROJ. WEŁNA MINERALNA λ=0,035 [W/mK] 18 cm
PROJ. WYPEŁNIENIE ŚCIANY Z BŁOCZKÓW 24 cm
•DOMUROWYCH
PROJ. TYNK CEM.–WAP.
PROJ. WYKOŃCZENIE WG TABELI WYKOŃCZEŃ

a ŚCIANA GK 12,5CM – proj.
WYKOŃCZENIE WG TABELI WYKOŃCZEŃ*
GRADŁ NA ŁĄCZNIKU PLYT
12,5MM PŁYTA GKBI(B) O ZWIĘKSZONEJ ODPORNOŚCI NA UDERZENIA,
12,5MM PŁYTA GKBI(B)
STELAŻ 7,5CM/WEŁNA MINERALNA GS150S/ 140/0,M 4×0,038
12,5MM PŁYTA GKBI(B) O ZWIĘKSZONEJ ODPORNOŚCI NA UDERZENIA,
GRADŁ NA ŁĄCZNIKU PLYT
WYKOŃCZENIE WG TABELI WYKOŃCZEŃ*

b ŚCIANA GK 10CM – proj.
WYKOŃCZENIE WG TABELI WYKOŃCZEŃ*
GRADŁ NA ŁĄCZNIKU PLYT
2X12,5MM PŁYTA GKBI(B)
STELAŻ 5CM/WEŁNA MINERALNA GS150S/ 140/0,M 4×0,038
2X12,5MM PŁYTA GKBI(B)
GRADŁ NA ŁĄCZNIKU PLYT
WYKOŃCZENIE WG TABELI WYKOŃCZEŃ*

d ŚCIANA WEWNĘTRZNA – istn.
CZĘŚĆ ZABYTKOWA

WYKOŃCZENIE WG TABELI WYKOŃCZEŃ*
TYNK CEM.–WAP.
CEGŁA PEŁNA 12–38 cm
TYNK CEM.–WAP.
WYKOŃCZENIE WG TABELI WYKOŃCZEŃ*
*WYKONYWANE WARSTWY POSADOWIONE NA SUCHO PO SZEROKOŚCI DO SKOSU

PRZEDŚCIANA GK

e INSTALACYJNA 7,5CM – proj.
WYKOŃCZENIE WG TABELI WYKOŃCZEŃ*
GRADŁ NA ŁĄCZNIKU PLYT
2*12,5MM PŁYTA GKBI(B)
STELAŻ 7,5CM/PRZESTRZEŃ INSTALACYJNA

f ŚCIANA GK 20/27,5/30CM – proj.
WYKOŃCZENIE WG TABELI WYKOŃCZEŃ*
GRADŁ NA ŁĄCZNIKU PLYT
2X12,5MM PŁYTA GKBI(B)
STELAŻ 5CM/WEŁNA MINERALNA GS150S/ 140/0,M 4×0,038
2X12,5MM PŁYTA GKBI(B)
GRADŁ NA ŁĄCZNIKU PLYT
WYKOŃCZENIE WG TABELI WYKOŃCZEŃ*

PRZEDŚCIANA GK

g INSTALACYJNA 10CM – proj.
WYKOŃCZENIE WG TABELI WYKOŃCZEŃ*
GRADŁ NA ŁĄCZNIKU PLYT
2*12,5MM PŁYTA GKBI(B)
STELAŻ 7,5CM/PRZESTRZEŃ INSTALACYJNA

h PRZEDŚCIANA GK GKO – proj.
WYKOŃCZENIE WG TABELI WYKOŃCZEŃ*
GRADŁ NA ŁĄCZNIKU PLYT
2*12,5MM PŁYTA GKBI(B)/ GKO
STELAŻ 5,5CM

LEGENDA
- ZAKRES OPRACOWANIA OBEJMUJĄCY PRZEBUDOWĘ POMIESZCZEŃ
- BRAK Z CZĘŚCIOWYM REMONTEM ELEWACJI
- OBSZAR POZA ZAKRESEM OPRACOWANIA ZNAJDUJĄCY SIĘ W STREFIE POŻAROWEJ ZAKRESU OPRACOWANIA
- OBSZAR POZA ZAKRESEM OPRACOWANIA
- ISTN. ŚCIANY BUDYNKU
- PROJ. ŚCIANY BUDYNKU
- PROJ. DOCIEPLENIE ŚCIAN ISTNIEJĄCYCH (BUD. C)
- PROJ. ZAMUROWANIA OTWORÓW Z CEGŁY PEŁNEJ
- PROJ. ŚCIANY DZIELONE Z PŁYT GK, WYPEŁNIENIE WEŁNĄ MINERALNĄ
- USUNIĘTE ŚCIANY / WYBURZENIA
- USUNIĘTA STOLARKA DRZWIOWA
- USUNIĘTE ELEMENTY WYPOSAŻENIA SANITARNEGO
- PROJ. ELEMENTY WYPOSAŻENIA MEBLOWEGO
- PROJ. ELEMENTY WYPOSAŻENIA SANITARNEGO
- KLASA PPOŻ OBUDOWY ŚCIAN
- PROJ. HYDRANT WEWNĘTRZNY DN25
- STOLARKA OKIENNA POZA ZAKRESEM OPRACOWANIA
- PROJ. STOLARKA DRZWIOWA
- PROJ./WYMIENIANA STOLARKA OKIENNA
- PROJ. STOLARKA OKIENNA KLASOWA
- WYS. ISTN. PODOGŁOŚ
- WYS. PROJ. SUFITU PODWIESZANEGO
- WYS. PROJ. PODOGŁOŚ
- ISTN. KANAŁ WENTYLACJI GRAWITACYJNEJ DO ZAMUROWANIA
- ISTN. KANAŁ WENTYLACJI GRAWITACYJNEJ
- PROJ. KANAŁ WENTYLACJI GRAWITACYJNEJ fi160
- PROJ. PRZEWÓD WENTYLACYJNY RURA TYPU FLEX fi160 W PRZESTRZENI MIĘDZYSUFITOWEJ
- PROJ. WPUST PODŁOGOWY/ZAMÓR CZERPALNY ZE ŻALUZJĄ DO MUZA
- RURA SPUSTOWA fi100/fi110 DO WYMIANY NA NOWĄ, TYTAN–CYNK
- SUFIT GK NA RUSZCE STALOWYM, SYSTEMOWY, Z REWIZJĄ W MIEJSCU LOKALIZACJI URZĄDZEŃ, MIN. 100X100CM
- SUFIT GK DO POMIESZCZEŃ MOKRYCH NA RUSZCE STALOWYM, SYSTEMOWY, Z REWIZJĄ W MIEJSCU LOKALIZACJI URZĄDZEŃ, MIN. 100X100CM
- SUFIT KASETONOWY (S1) 60X60 O PODWYŻSZONYCH PARAMETRACH HIGIENICZNYCH ISO 5 KONSTRUKCJA WIDOCZNA T24
- SUFIT KASETONOWY (S2) 60X60 O PARAMETRACH HIGIENICZNYCH ISO 5 KONSTRUKCJA WIDOCZNA T24
- SUFIT KASETONOWY DLA POMIESZCZEŃ SŁUŻBY ZDROWIA (S3) 60X60 KONSTRUKCJA WIDOCZNA T24
- KASETON POCZĄTKOWY

UWAGA!
PRZY ISTNIEJĄCYCH KANAŁACH WENTYLACYJNYCH NALEŻY PRZEWIDZIEĆ RURĘ TYPU FLEX DŁ. 50cm, ZAKOŃCZONĄ KRATKĄ WENTYLACYJNĄ, MONTOWANĄ W SUFICIE PODWIESZANYM.

- OPRAWA OŚWIETLENIA PODSTAWOWEGO ZGODNE Z PROJ. BRANŻY E
- OPRAWA OŚWIETLENIA PODSTAWOWEGO ZGODNE Z PROJ. BRANŻY E
- OPRAWA OŚWIETLENIA PODSTAWOWEGO ZGODNE Z PROJ. BRANŻY E
- OPRAWA OŚWIETLENIA AWARYJNEGO ZGODNE Z PROJ. BRANŻY E

0.00= 132.54 m.n.p.m.

	SMART ARCHITEKCI architecture & development
	Szymon Mazurek
	ul. Milicka 68, 51–126 Wrocław
	tel. 506 067 481
	REGON: 020706115 NIP: 615–190–51–85
	e–mail: info.smartarchitekci@gmail.com
NAZWA OBIEKTU:	ROZBUDOWA BUDYNKU C WRAZ Z PRZEBUDOWĄ CZĘŚCI BUDYNKÓW A1, A2 I A3 – ODDZIAŁU CHIRURGII, ODDZIAŁU INTERNISTYCZNEGO ORAZ ZMIANĄ FUNKCJA Z ODDZIAŁU ANESTEZJOLOGII I INTENSYWNEJ TERAPII NA PRACOWNIĘ DIAGNOSTYKI MIKROBIOLOGICZNEJ I PARAZYTOLOGII ORAZ REMONTEM DACHU DLA BUDYNKÓW A1, A2, A3 SZPITALA POWIATOWEGO IM. M. KONOPNICKIEJ PRZY UL. MODRZEWSKIEGO 21 W KROTOSZYNIE
ADRES INWESTYCJI:	UL. MODRZEWSKIEGO 21, NR DZIAŁKI 777/1, OBRĘB EWIDENCYJNY 0001 MIASTO KROTOSZYN, AM–34, JEDNOSTKA EWIDENCYJNA 302104_4 KROTOSZYN–MIASTO
TYTUŁ RYSUNKU:	RZUT PODDASZA – SUFITY PODWIESZANE
INWESTOR:	SPZOZ W KROTOSZYNIE
ADRES INWESTORA:	UL. MŁYŃSKA 2, 63–700 KROTOSZYN
PROJEKTANT – BRANŻA ARCHITEKTONICZNA: Specjalność architektoniczna bez ograniczeń	mgr inż. arch. Szymon Mazurek — Upr. Nr 21/09/0064 — PODPIS
OSOBA WSPÓŁPRACUJĄCA – BRANŻA ARCHITEKTURA:	mgr inż. arch. Maja Cichowlas — PODPIS
BRANŻA:	SKALA/ FORMAT: 1:100,7045x440mm — FAZA PROJEKTU: PW — DATA OPRACOWANIA: 17.02.2022 — NUMER RYSUNKU: ARCH/6
PROJEKT CHRONIONY USTAWĄ O PRAWACH AUTORSKICH, WZGLĘDEM PRAWA ZASTRZEŻONE	