



ROZDZIELNICA RGnn
istniejąca

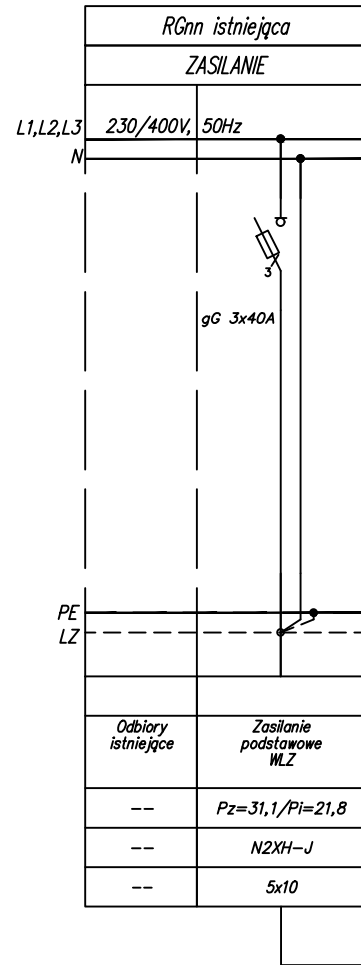


ROZDZIELNICA RP3

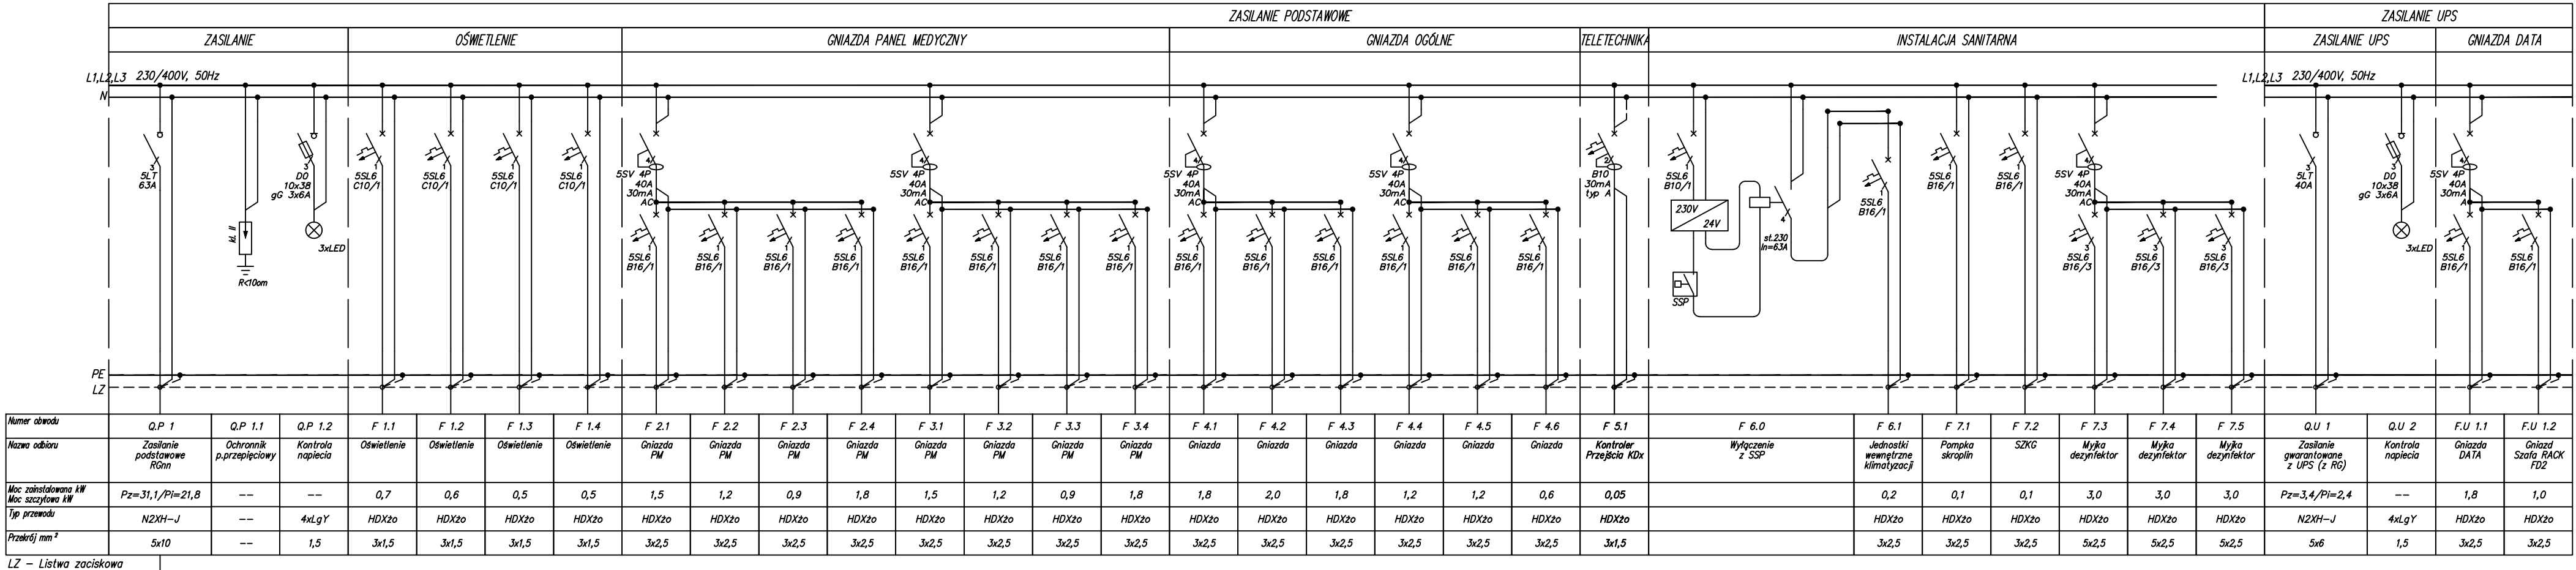

LZ – Listwa zaciskowa

WYPROWADZENIE OBWODÓW Z
ROZDZIELNICY

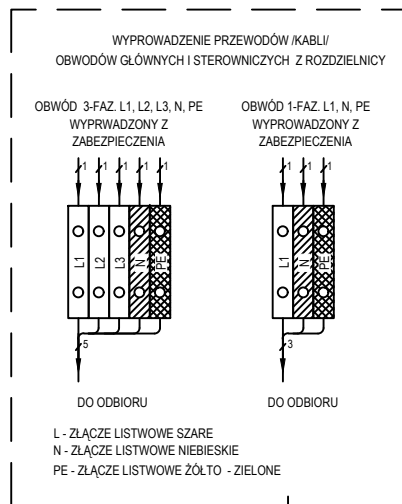

UWAGI

OCHRONA PRZED PORAZENIEM
ELEKTRYCZNYM W SIECI 230/400V
PODSTAWOWA PRZED DOTYKIEM BEZPOŚREDNIM
ODPOWIEDNI STOPIEŃ "IP"
PRZY USZKODZENIU PRZED DOTYKIEM POŚREDNIM
SAMOCZYNNE WYŁĄCZENIE ZASILANIA

- W ROZDZIELNICY POZOSTAWIĆ 30% ZAPASU MIEJSCA.
- UKŁAD SIECI "TN-S" Z SAMOCZYNNYM WYŁĄCZENIEM ZASILANIA
- WYPROWADZENIA PRZEWODÓW Z ROZDZIELNICY GÓRĄ.

Bilans Moc RP3 zasilanie podstawowe
WLZ:

cos fi=0,93
Pz= 31,1kW – moc zainstalowana
kj=0,7 – współ. jednoczesności
Pi= 21,8 kW – moc szczytowa
Ii=33,8 A – prąd szczytowy

Bilans Moc RP3 zasilanie UPS
WLZ:

cos fi=0,93
Pz= 3,4kW – moc zainstalowana
kj=0,7 – współ. jednoczesności
Pi= 2,4 kW – moc szczytowa
Ii= 3,7 A – prąd szczytowy

0.00= 132.54 m.n.p.m.

SMART ARCHITEKCI architecture & development Szymon Mazurek ul. Mińska 68, 51-126 Wrocław tel. 506 067 481 REGON: 020706115 NIP: 615-190-51-85 e-mail: info.smartarchitekci@gmail.com			
NAZWA OBIEKTU: ROZBUDOWA BUDYNKU C WRAZ Z PRZEBUDOWĄ CZĘŚCI BUDYNKÓW A1, A2 I A3 – ODDZIAŁU CHIRURGII, ODDZIAŁU INTERNISTYCZNEGO ORAZ ZMIANĄ FUNKCJI Z ODDZIAŁU ANESTEZJOLOGII I INTENSywNEJ TERAPII NA PRACOWNIĘ DIAGNOSTYKI MIKROBIOLOGICZNEJ I PARAZYTOLOGII ORAZ REMONTEM DACHU DLA BUDYNKÓW A1, A2, A3 SZPITALA POWIATOWEGO IM. M. NENCKIEGO PRZY UL. MICKIEWICZA 21 W KROTOSZYNIE			
ADRES INWESTYCJI: UL. MICKIEWICZA 21, NR DZIAŁKI 777/1, OBRĘB EWIDENCYJNY 0001 MIASTO KROTOSZYN, AM-34, JEDNOSTKA EWIDENCYJNA 301204_4 KROTOSZYN-MIASTO			
TYTUŁ RYSUNKU: SCHEMAT IDEOWY ROZDZIELNICY RP3			
INWESTOR: SPZOZ W KROTOSZYNIE			
ADRES INWESTORA: UL. MŁYNKA 2, 63-700 KROTOSZYN			
PROJEKTANT – BRANŻA INSTALACJE ELEKTRYCZNE:Specjalność instalacyjno – inżynierijno w zakresie sieci i inst. elektr.	PODPIS mgr inż. Piotr Lubiatowski Upr. Nr 113/DOŚ/08		
SPRAWDZAJĄCY – BRANŻA INSTALACJE ELEKTRYCZNE:Specjalność instalacyjno – inżynierijno w zakresie sieci i inst. elektr.	PODPIS mgr inż. Dominik Gawryluk Upr. DOŚ/0193/PBE/17		
BRANŻA: SKALA/ FORMAT	FAZA PROJEKTU	DATA OPRACOWANIA	NUMER RYSUNKU
IE	--/297x745mm	PW	17.02.2022
PROJEKT CHRONIONY USTAWĄ O PRAWACH AUTORSKICH, WSZELKIE PRAWA ZASTRZEŻONE.			