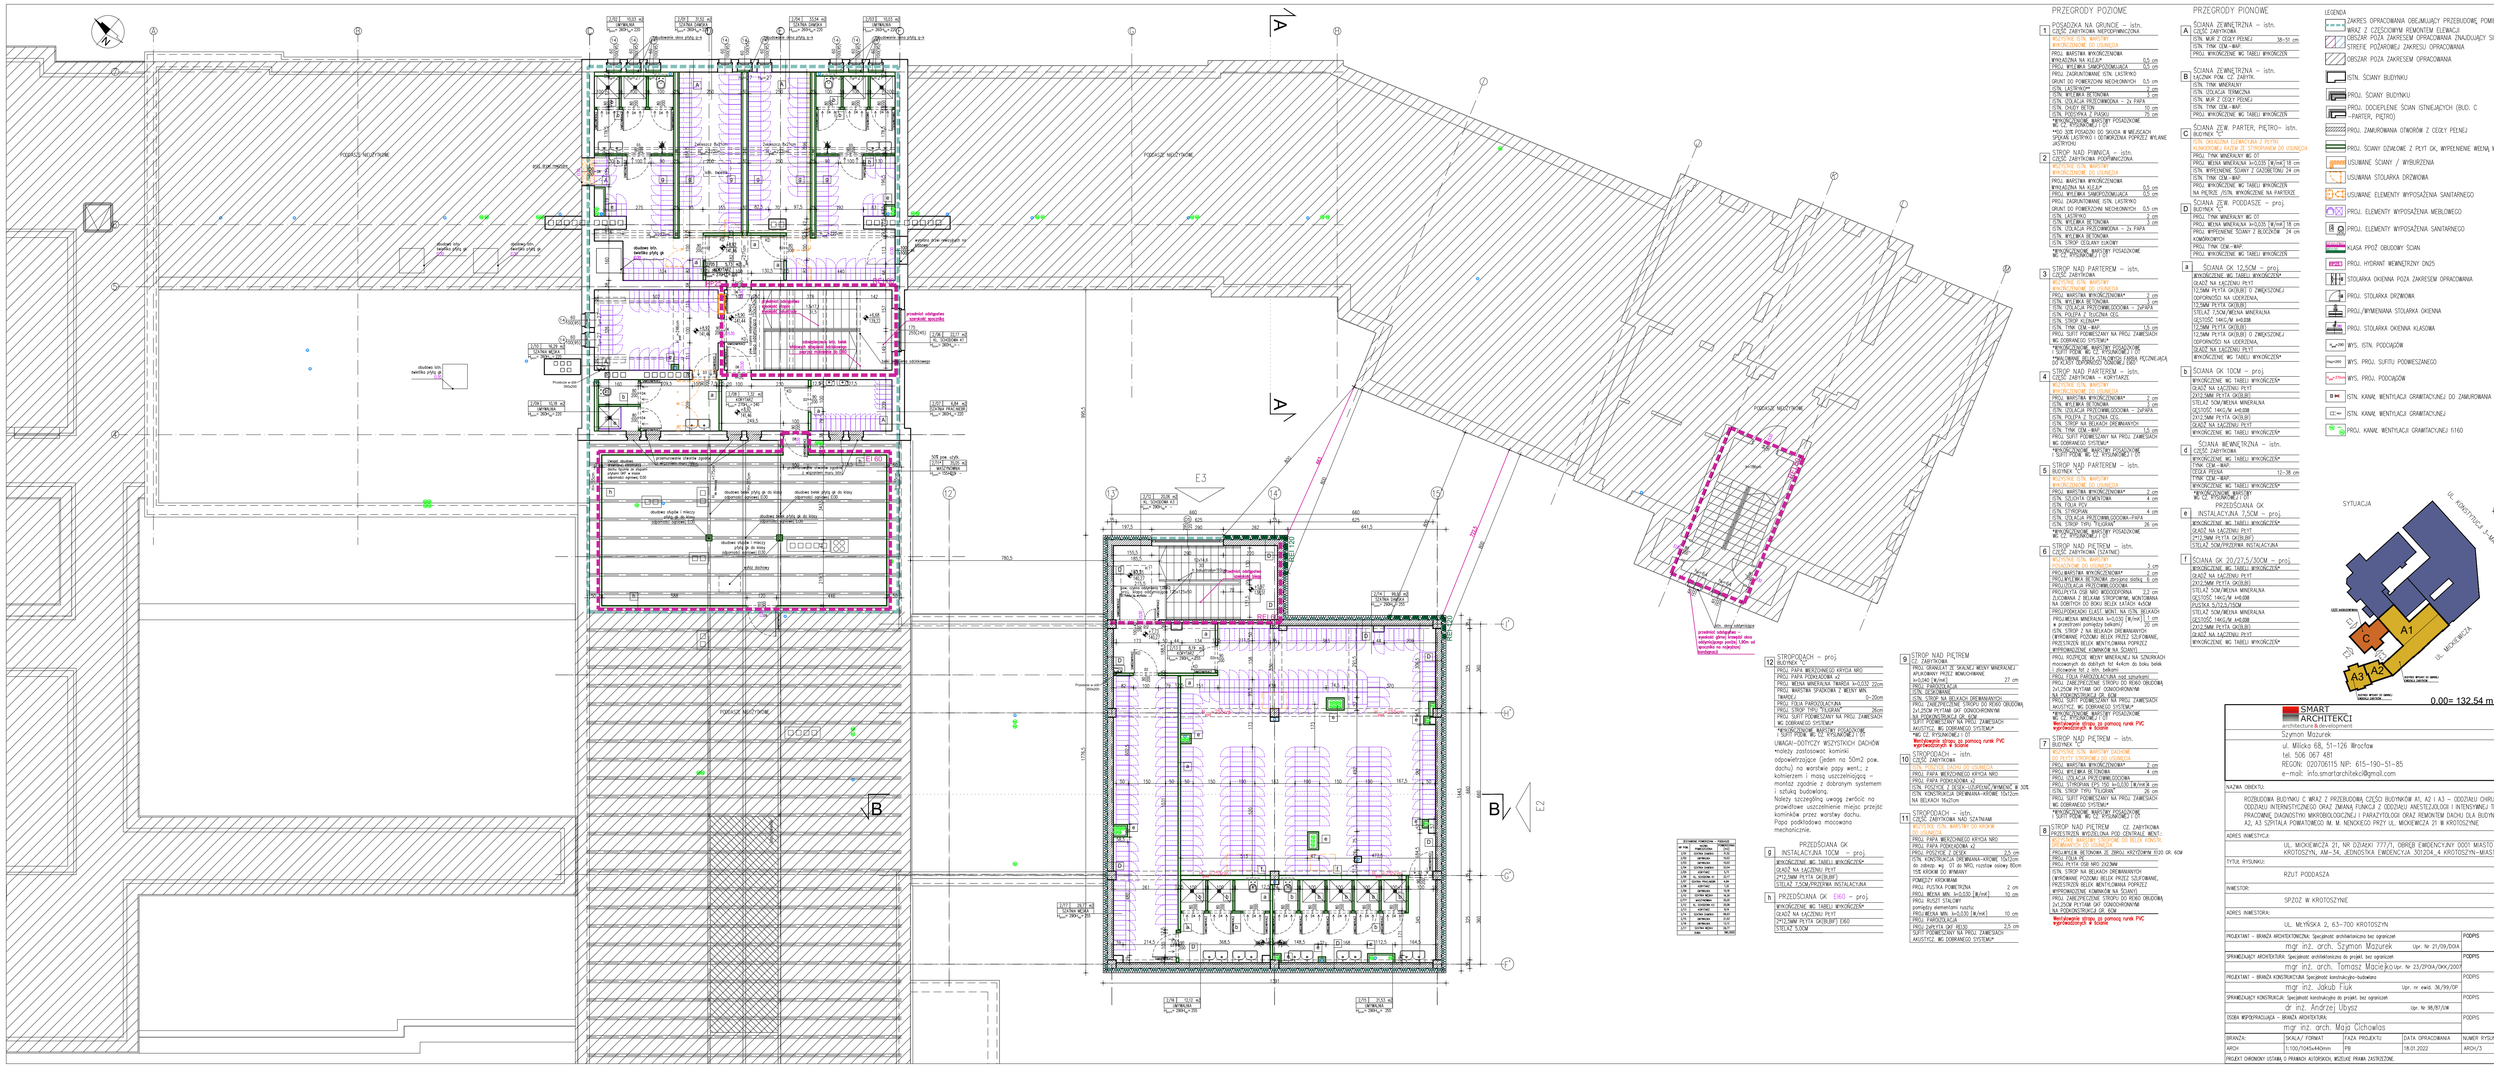

SMART ARCHITEKCI	architecture & development
Szymon Mazurek	
ul. Mińsko 68, 51-126 Wrocław	
tel. 506 067 481	
REGON: 020706115 NIP: 615-190-51-85	
e-mail: info.smartarchitekci@gmail.com	

NAZWA OBIEKTU:

ROZBUDOWA BUDYNKU z WRAZ Z PRZEBUDOWĄ CZĘŚCI BUDYNKÓW A1, A2 I A3 – ODDZIAŁU CHIRURGII, ODDZIAŁU INTENSYTYCZNEGO ORAZ ZMIANĄ FUNKCJI Z ODDZIAŁU ANESTEZJOLOGII I INTENSYWNEJ TERAPII NA PRACOWNIE DIAGNOSTYKI MYKOBIOLOGICZNEJ I PARAZYTOLOGII ORAZ REMONTEM DACHU DLA BUDYNKÓW A1, A2, A3 SZPITALA POWIATOWEGO IM. M. NOWICKIEGO PRZY UL. MICKIEWICZA 21 W KROTOSZYNIE

ADRES INWESTYCJI:

UL. MICKIEWICZA 21, NR DZIAŁKI 777/1, OBRĘB EWIDENCYJNY 0001 MIASTO KROTOSZYN, AM–34, JEDNOSTKA EWIDENCYJNA 301204_4 KROTOSZYN–MIASTO

TYTUŁ RYSUNKU:

RZUT PODDASZA

INWESTOR:

SPZOZ W KROTOSZYNIE

ADRES INWESTORA:

UL. MŁYŃSKA 2, 63–700 KROTOSZYN

PROJEKTANT – BRANŻA ARCHITEKTONICZNA: Specjalność architektoniczna bez ograniczeń	mgr inż. arch. Szymon Mazurek	PODPIS Upr. Nr 21/09/DOA
SPRAWDZAJĄCY ARCHITEKTURĘ: Specjalność architektoniczna do projekt. bez ograniczeń	mgr inż. arch. Tomasz Maciejko	PODPIS Upr. Nr 23/09/DOA/2007
PROJEKTANT – BRANŻA KONSTRUKCYJNA: Specjalność konstrukcyjno-budowlana	mgr inż. Jakub Fiuk	PODPIS Upr. nr ewid. 36/99/OP
SPRAWDZAJĄCY KONSTRUKCJĘ: Specjalność konstrukcyjno do projekt. bez ograniczeń	dr inż. Andrzej Ubysz	PODPIS Upr. Nr WLKP/0187/PWOK
OSOBA WSPÓŁPRACUJĄCA – BRANŻA ARCHITEKTURA:	mgr inż. arch. Maja Cichowlas	PODPIS

BRANŻA:	SKALA/ FORMAT	FAZA PROJEKTU	DATA OPRACOWANIA / NUMER RYSUNKU
ARCH	1:100/7045x440mm	PB	18.01.2022 ARCH/3

PROJEKT CHRONIONY USTAWĄ O PRAWACH AUTORSKICH, WZGLĘDEM PRAWA ZASTRZEŻONE