

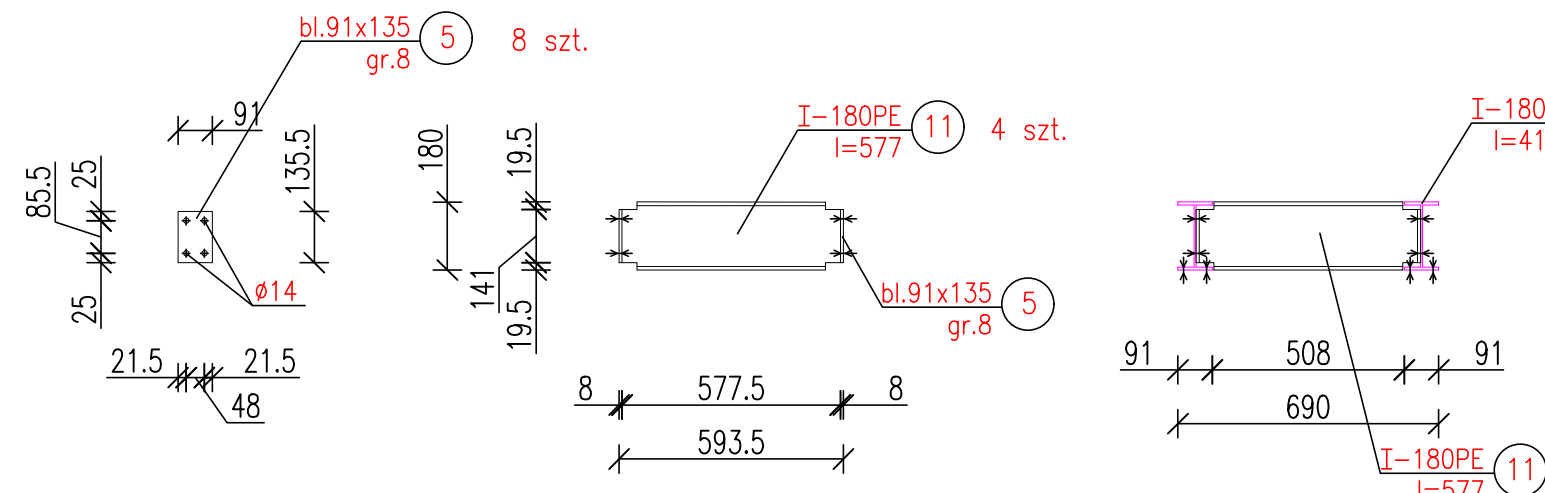
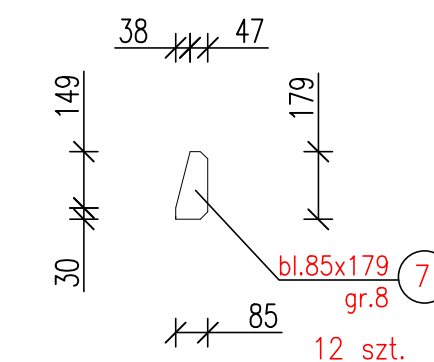
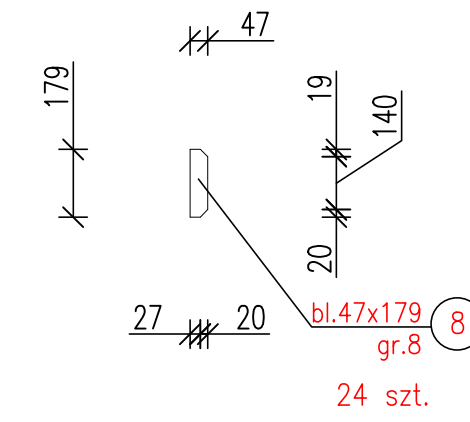
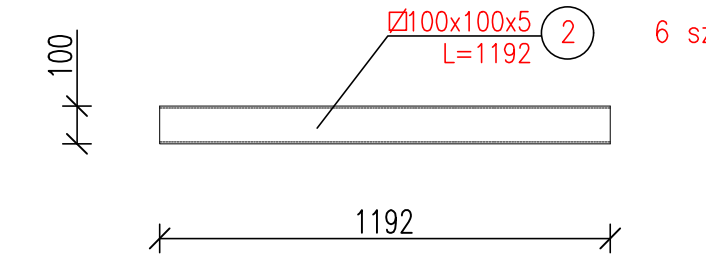
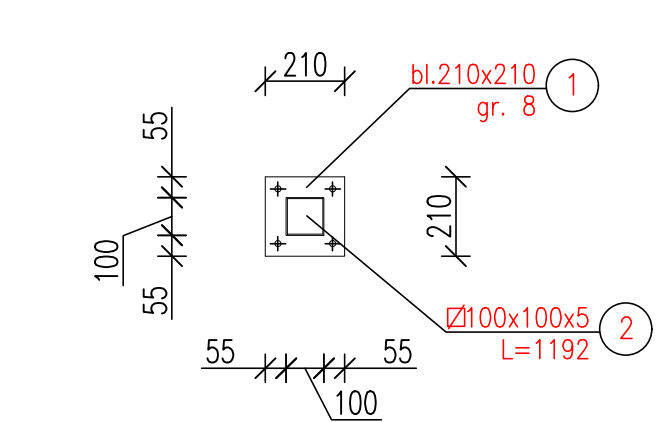
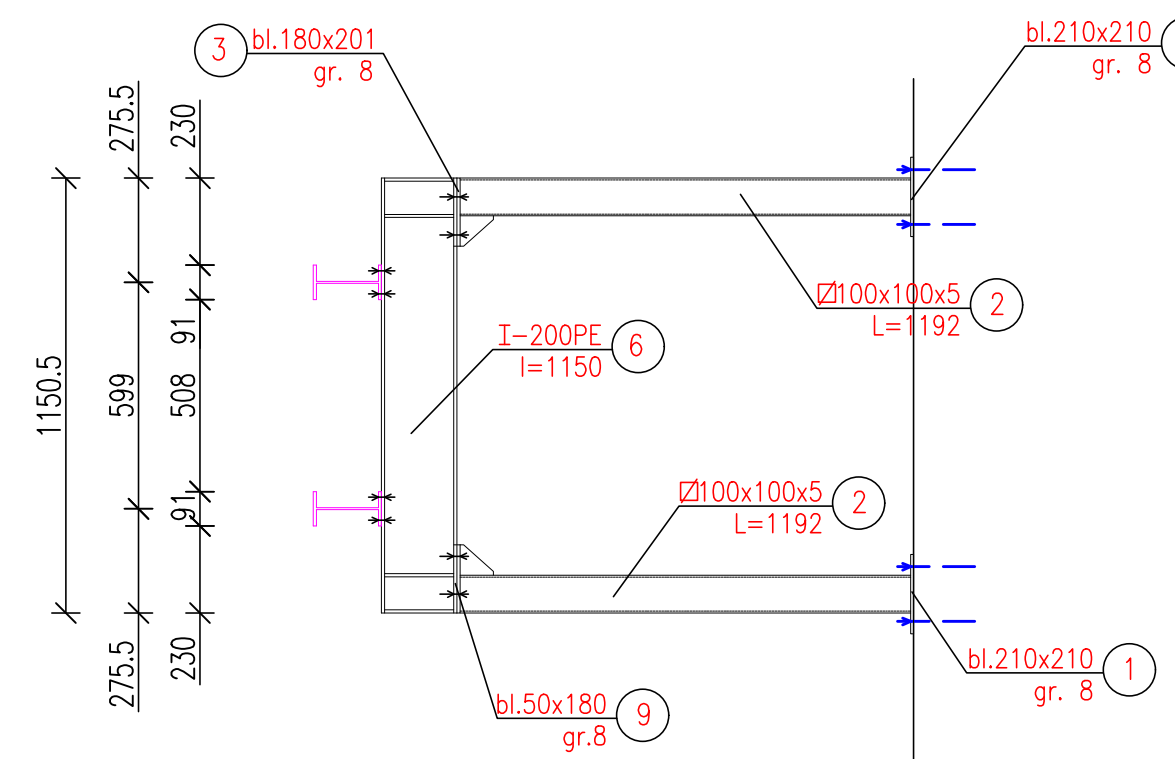
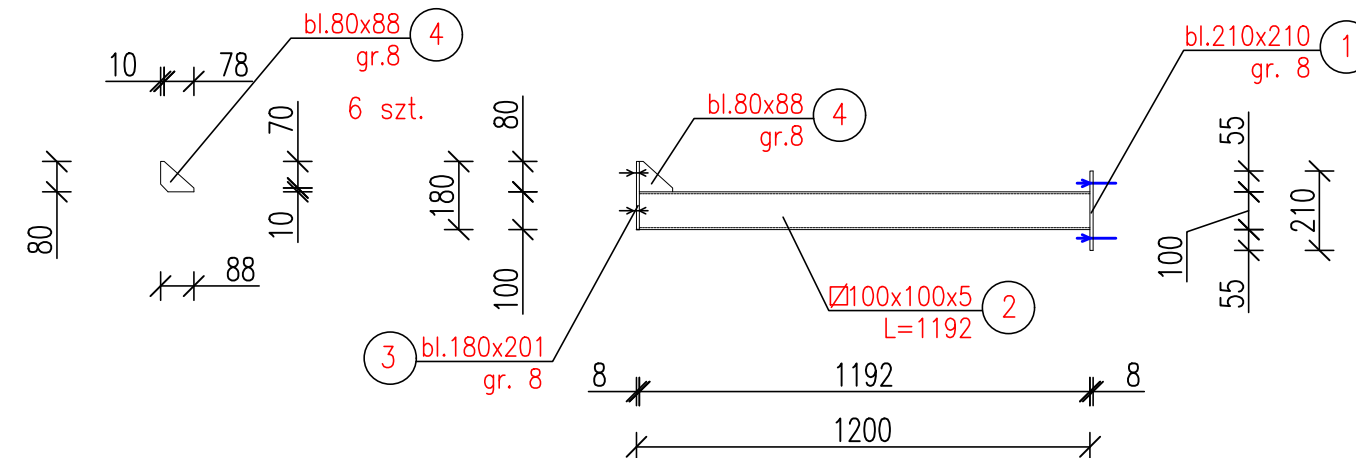
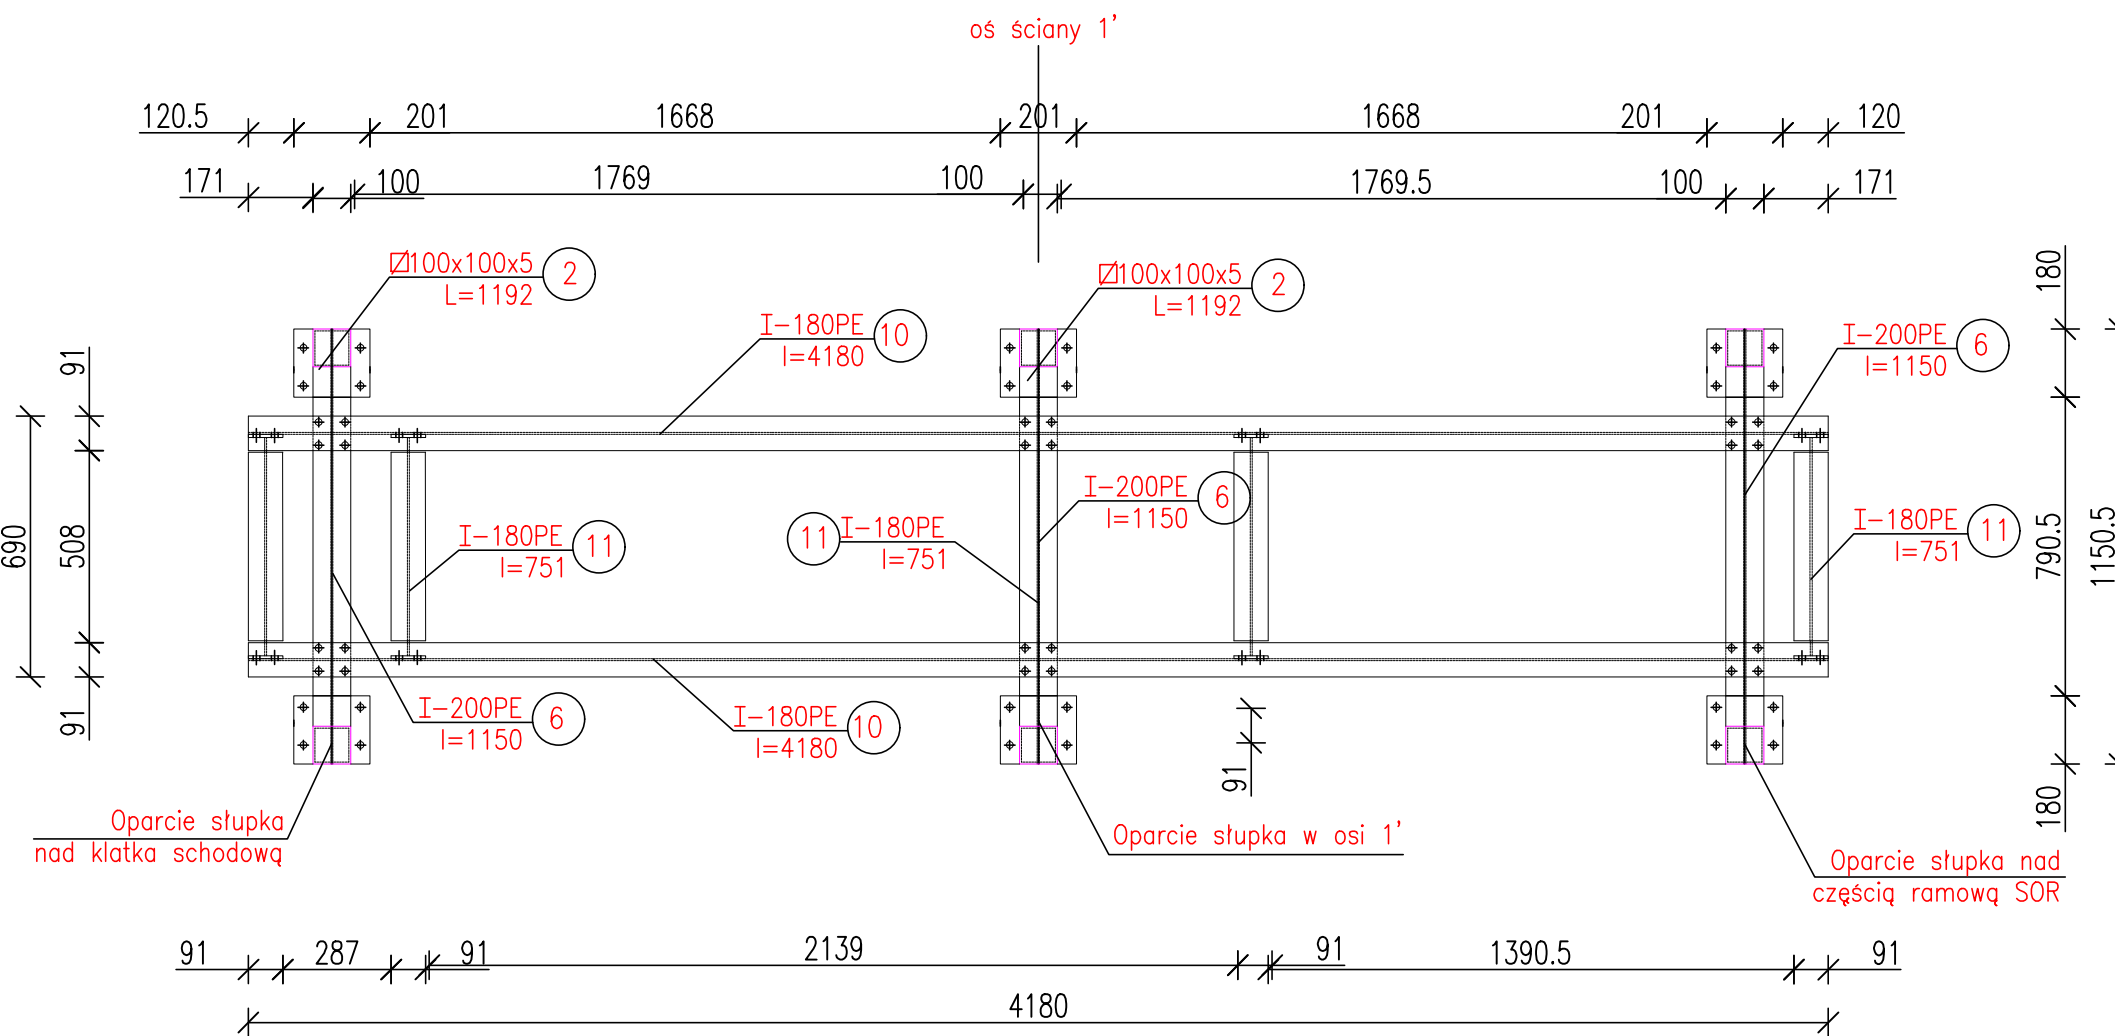


skala 1:20


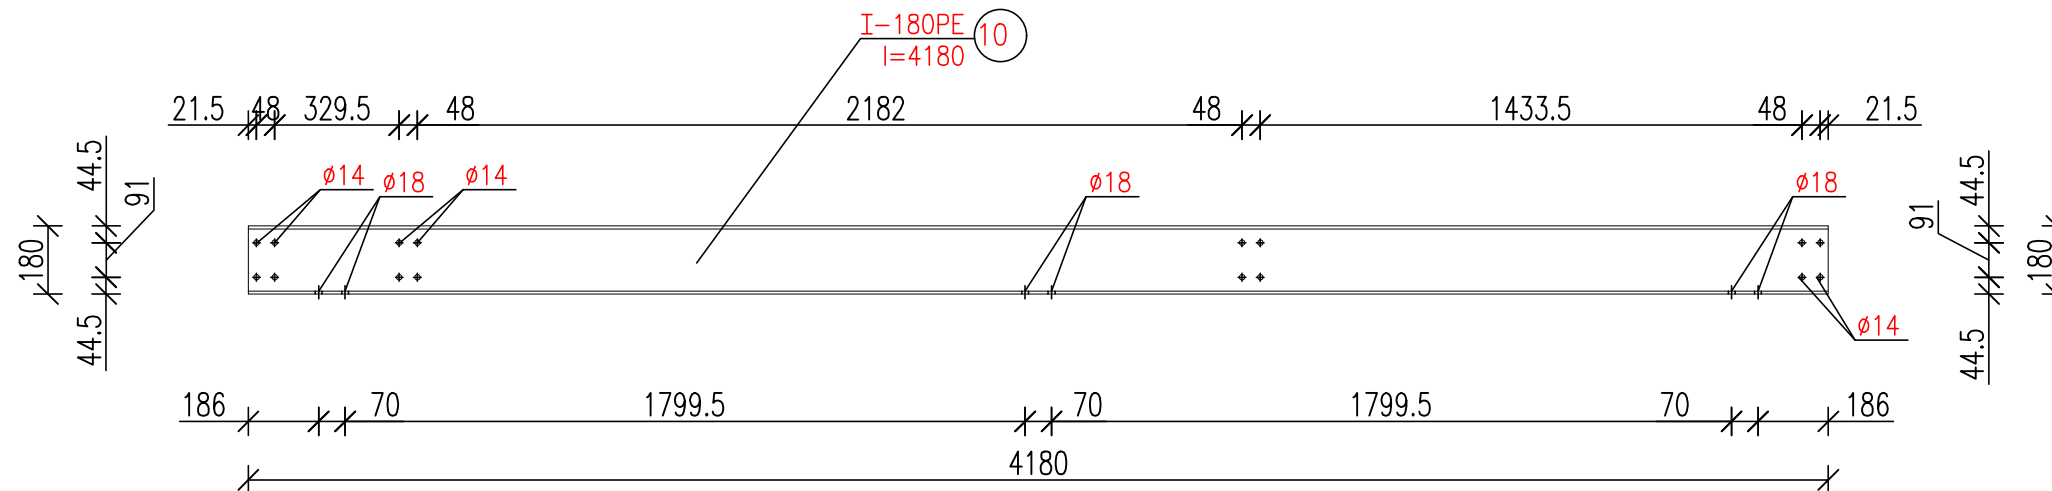



POZ.	SZT.	WYSZCZEGÓLNIENIE	DLUGOŚĆ (mm)	Σm	kg/m (szt.)	kg
1.	6	bl.210x210x8	—	—	62.7	16.6
2.	6	rk.100x100x5	1192	7.152	14.4	103.0
3.	6	bl,180x201x8	—	—	62.7	13.5
4.	6	bl.80x88x8	—	—	62.7	2.64
5.	8	bl.91x135x8	—	—	62.7	6.16
6.	3	I—200PE	1150	3.45	22.4	77.3
7.	12	bl.85x179x8	—	—	62.7	11.45
8.	24	bl.47x179x8	—	—	62.7	12.66
9.	12	bl.50x180x8	—	—	62.7	6.77
10.	2	I—180PE	4180	8.36	18.8	157.2
11	8	I—180PE	577	4.62	18.8	86.8

RAZEM: 493.5 kg

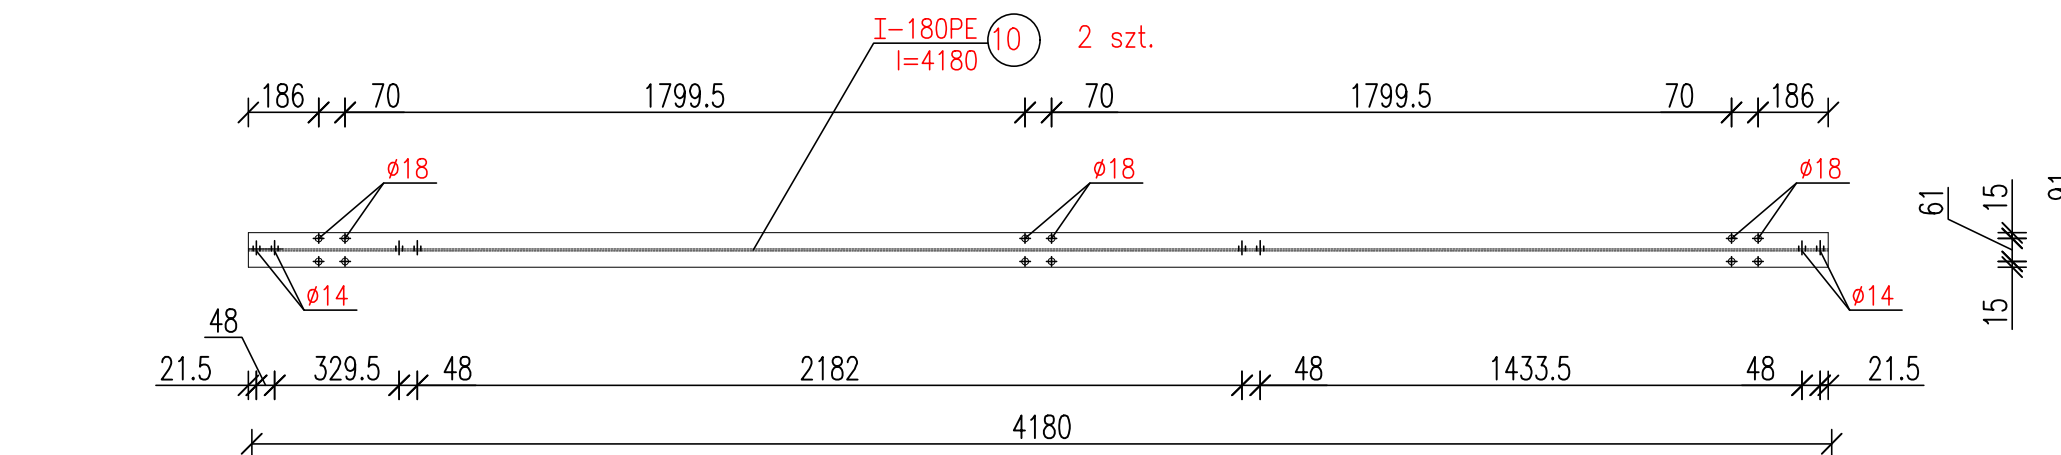

STAL: S235JR (St3S)
SRUBY: kl. 5.8
ELEKTRODY: EA 1.46
SPOINA: konstrukcyjna
KOTWA: HILTI M12, M16
ZABEZPIECZENIE: CYNKOWANIE OGNIOWE

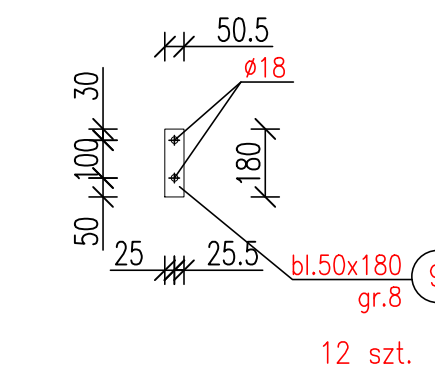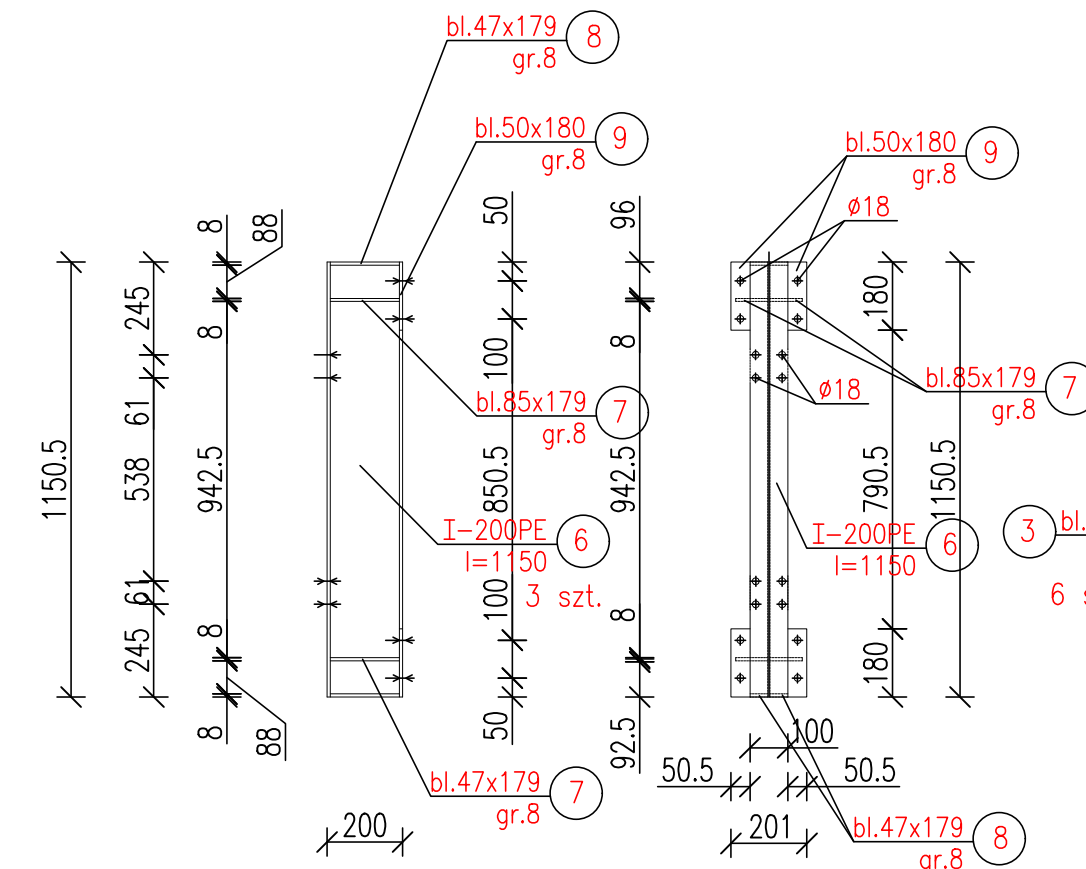

 SMART ARCHITEKCI architecture & development		0.00 = 132,54 m.n.p.n.
Szymon Mazurek ul. Miłkica 68, 51-126 Wrocław tel. 506 067 481 REGON: 020706115 NIP: 615-190-51-85 e-mail: info.smartarchitekci@gmail.com		
NAZWA OBIEKTU:		
ROZBUDOWA BUDYNKU C MRAZ Z PRZEBUDOWĄ CZĘŚCI BUDYNKÓW A1, A2 I A3 – ODDZIAŁU CHIRURGII, ODDZIAŁU INTERNISTYCZNEGO ORAZ ZMIANA FUNKCJA Z ODDZIAŁU ANESTEZJOLOGII I INTENSYWNEJ TERAPII NA PRACOWNIE DIAGNOSTYKI MIKROBIOLOGICZNEJ I PARAZYTOLOGII ORAZ REMONTU DACHU DLA BUDYNKU A1, A2, A3 SZPITALA POWATOWEGO IM. M. NENKOWICZA PRZY UL. MIKIEWICZA 21 W KROTOSZYŃ		
ADRES INWESTYCJI:		
UL. MIKIEWICZA 21, NR DZIAŁKI 777/1, OBRĘB EWIDENCYJNY 0001 MIASTO KROTOSZYŃ, AM-34, JEDNOSTKA EWIDENCYJNA 301204_4 KROTOSZYŃ-MIASTO		
TYTUŁ RYSUNKU:		
KONSTRUKCJA WSPORCZA POD CENTRALĘ – RAMA 1		
INWESTOR:		
SPZOZ W KROTOSZYŃ		
ADRES INWESTORA:		
UL. MŁYŃSKA 2, 63-700 KROTOSZYŃ		
PROJEKTANT – BRANZA KONSTRUKCJA Specjalność konstrukcyjno-budowlana		POOPIŚ
mgr inż. Jakub Fiuł		Upr. nr ewid. 3697/99/OP
BRANZA:	SKALA / FORMAT	DATA OPRACOWANIA
KON	1:20/1195x297mm	17.02.2022
PROJEKT CHRONIŁY USTAWĄ O PRAWACH AUTORA, WSZELKIE PRAWA ZASTRZEŻONE.		NUMER RYSUNKU K/7