



ROZDZIELNICA RGnn
istniejca

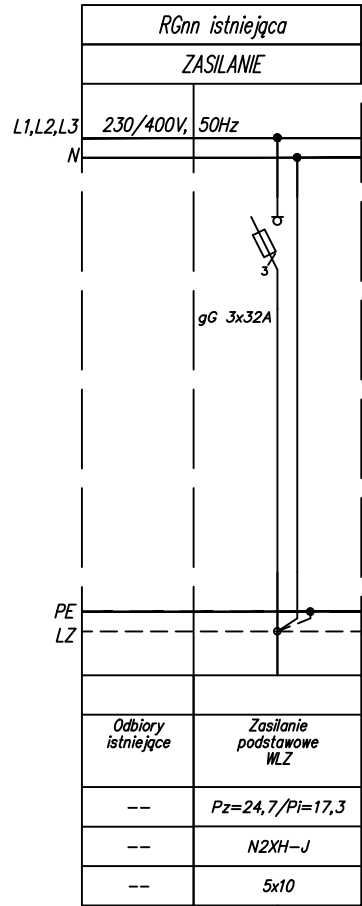


ROZDZIELNICA RP1

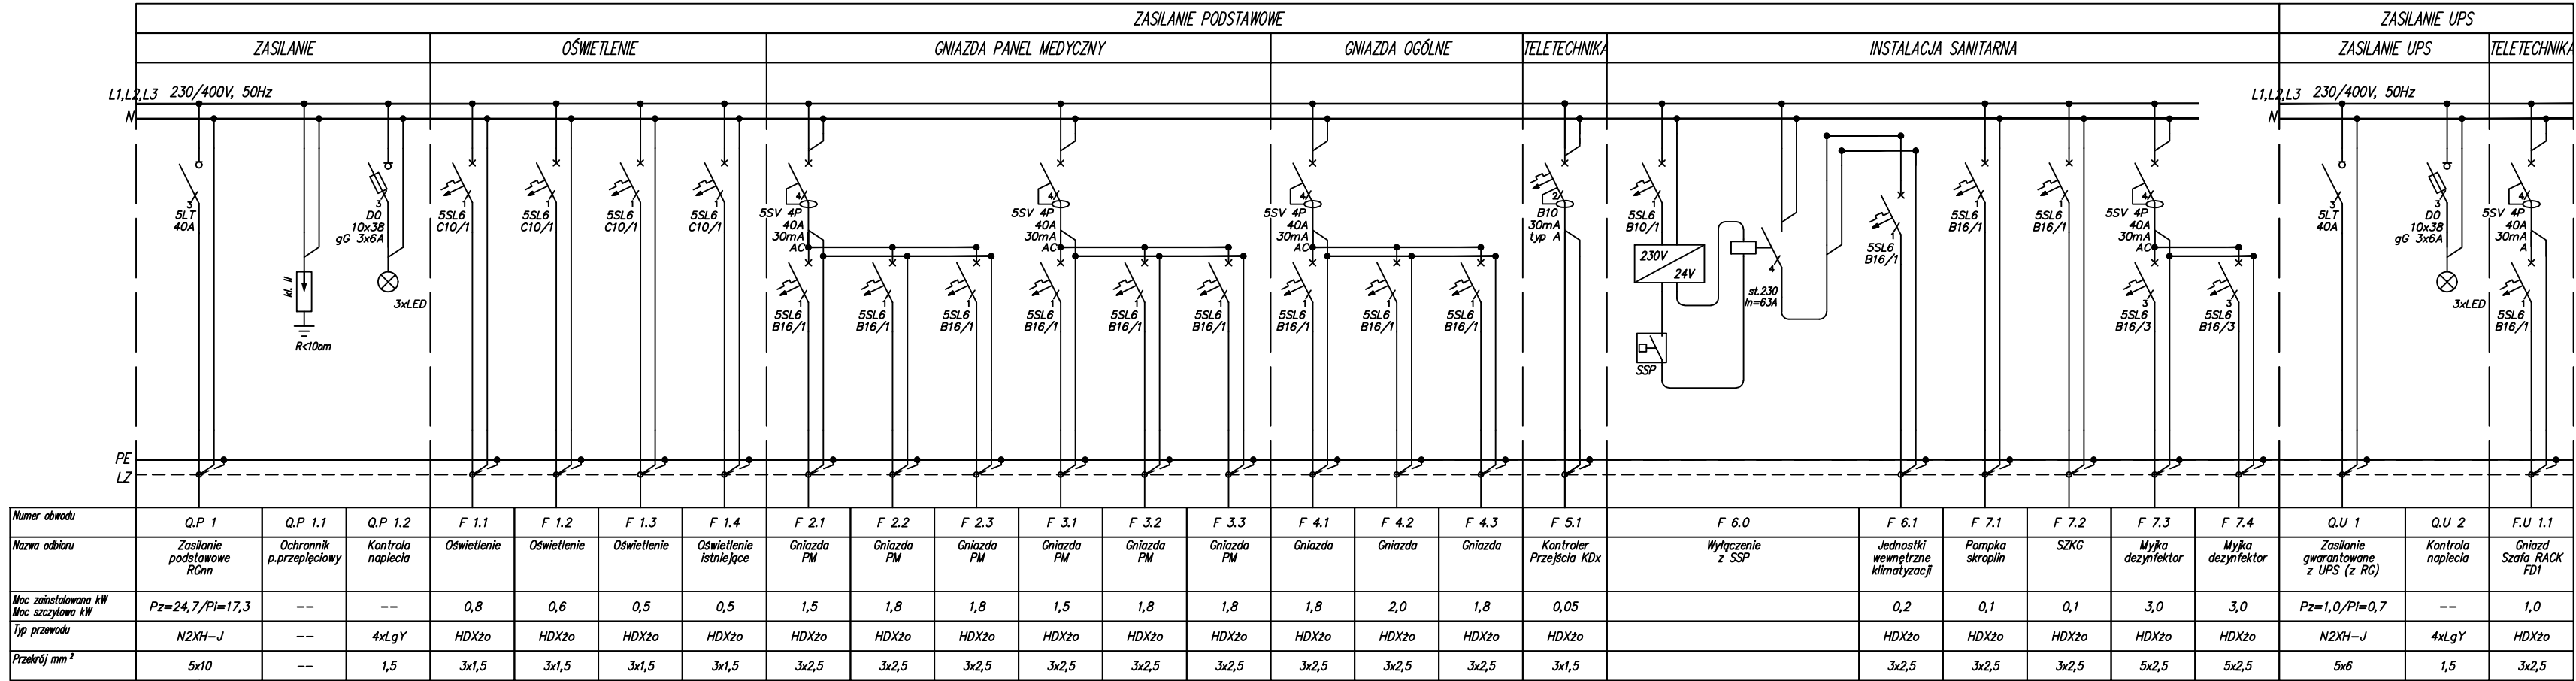

LZ – Listwa zaciskowa

WYPROWADZENIE OBWODÓW Z
ROZDZIELNICY

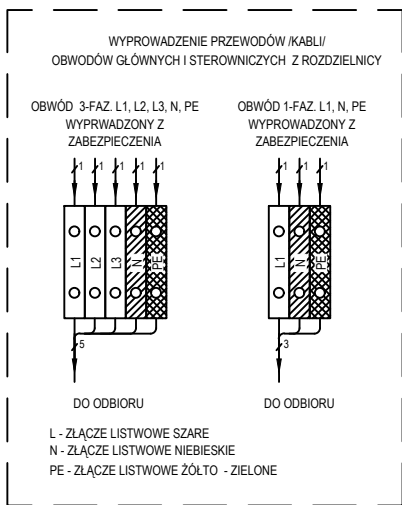

UWAGI

OCHRONA PRZED PORAŻENIEM
ELEKTRYCZNYM W SIECI 230/400V
PODSTAWOWA PRZED DOTYKIEM BEZPOŚREDNIM
ODPOWIEDNI STOPIEŃ "IP"
PRZY USZKODZENIU PRZED DOTYKIEM POŚREDNIM
SAMOCZYNNE WYŁĄCZENIE ZASILANIA

- W ROZDZIELNICY POZOSTAWIĆ 30% ZAPASU MIEJSKA.
- UKŁAD SIECI "TN-S" Z SAMOCZYNNYM WYŁĄCZENIEM ZASILANIA
- WYPROWADZENIA PRZEWODÓW Z ROZDZIELNICY GÓRĄ

Bilans Mocy RP1 zasilanie podstawowe
WLZ:

cos fi=0,93
Pz= 24,7kW – moc zainstalowana
kj=0,7 – współ. jednoczesności
Pi= 48,4 kW – moc szczytowa
li=74,9 A – prąd szczytowy

Bilans Mocy RP1 zasilanie UPS
WLZ:

cos fi=0,93
Pz= 1,0 kW – moc zainstalowana
kj=0,7 – współ. jednoczesności
Pi= 0,7 kW – moc szczytowa
li= 1,0 A – prąd szczytowy

0.00= 132.54 m.n.p.m.

SMART ARCHITEKCI architecture & development Szymon Mazurek	
ul. Miłicka 68, 51-126 Wrocław tel. 506 067 481 REGON: 020706115 NIP: 615-190-51-85 e-mail: info.smartarchitekci@gmail.com	
NAZWA OBIEKTU:	
ROZBUDOWA BUDYNKU C WRAZ Z PRZEBUDOWĄ CZĘŚCI BUDYNKÓW A1, A2 I A3 – ODDZIAŁU CHIRURGII, ODDZIAŁU INTERNISTYCZNEGO ORAZ ZMIANĄ FUNKCJI Z ODDZIAŁU ANESTEZJOLOGII I INTENSywNEJ TERAPII NA PRACOWNIĘ DIAGNOSTYKI MIKROBIOLOGICZNEJ I PARAZYTOLOGII ORAZ REMONTEM DACHU DLA BUDYNKÓW A1, A2, A3 SZPITALA POWIATOWEGO IM. M. NENCKIEGO PRZY UL. MICKIEWICZA 21 W KROTOSZYNIE	
ADRES INWESTYCJI:	
UL. MICKIEWICZA 21, NR DZIAŁKI 777/1, OBRĘB EWIDENCYJNY 0001 MIASTO KROTOSZYN, AM-34, JEDNOSTKA EWIDENCYJNA 301204_4 KROTOSZYN-MIASTO	
TYTUŁ RYSUNKU:	
SCHEMAT IDEOWY ROZDZIELNICY RP1	
INWESTOR:	
SPZOZ W KROTOSZYNIE	
ADRES INWESTORA:	
UL. MŁYNISKA 2, 63-700 KROTOSZYN	
PROJEKTANT – BRANŻA INSTALACJE ELEKTRYCZNE:Specjalność instalacyjno – inżynieryjna w zakresie sieci i inst. elektr.	PODPIS
mgr inż. Piotr Lubiatowski Upr. Nr 113/DOŚ/08	
SPRAWDZAJĄCY – BRANŻA INSTALACJE ELEKTRYCZNE:Specjalność instalacyjno – inżynieryjna w zakresie sieci i inst. elektr.	PODPIS
mgr inż. Dominik Gawryluk Upr. DOŚ/0193/PBE/17	
BRANŻA:	SKALA/ FORMAT
IE	FAZA PROJEKTU
--/297x745mm	PW
	DATA OPRACOWANIA
	17.02.2022
	NUMER RYSUNKU
	IE102
PROJEKT CHRONIONY USTAWĄ O PRAWACH AUTORSKICH, WSZELKIE PRAWA ZASTRZEŻONE.	