



ROZDZIELNICA RGnn  
istniejąca

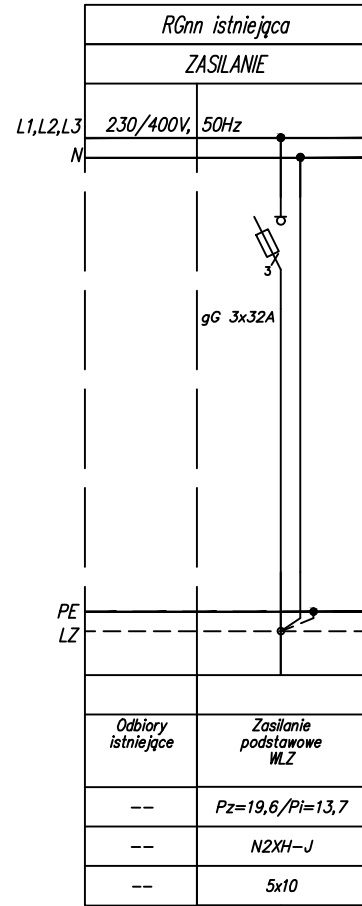


ROZDZIELNICA RP4

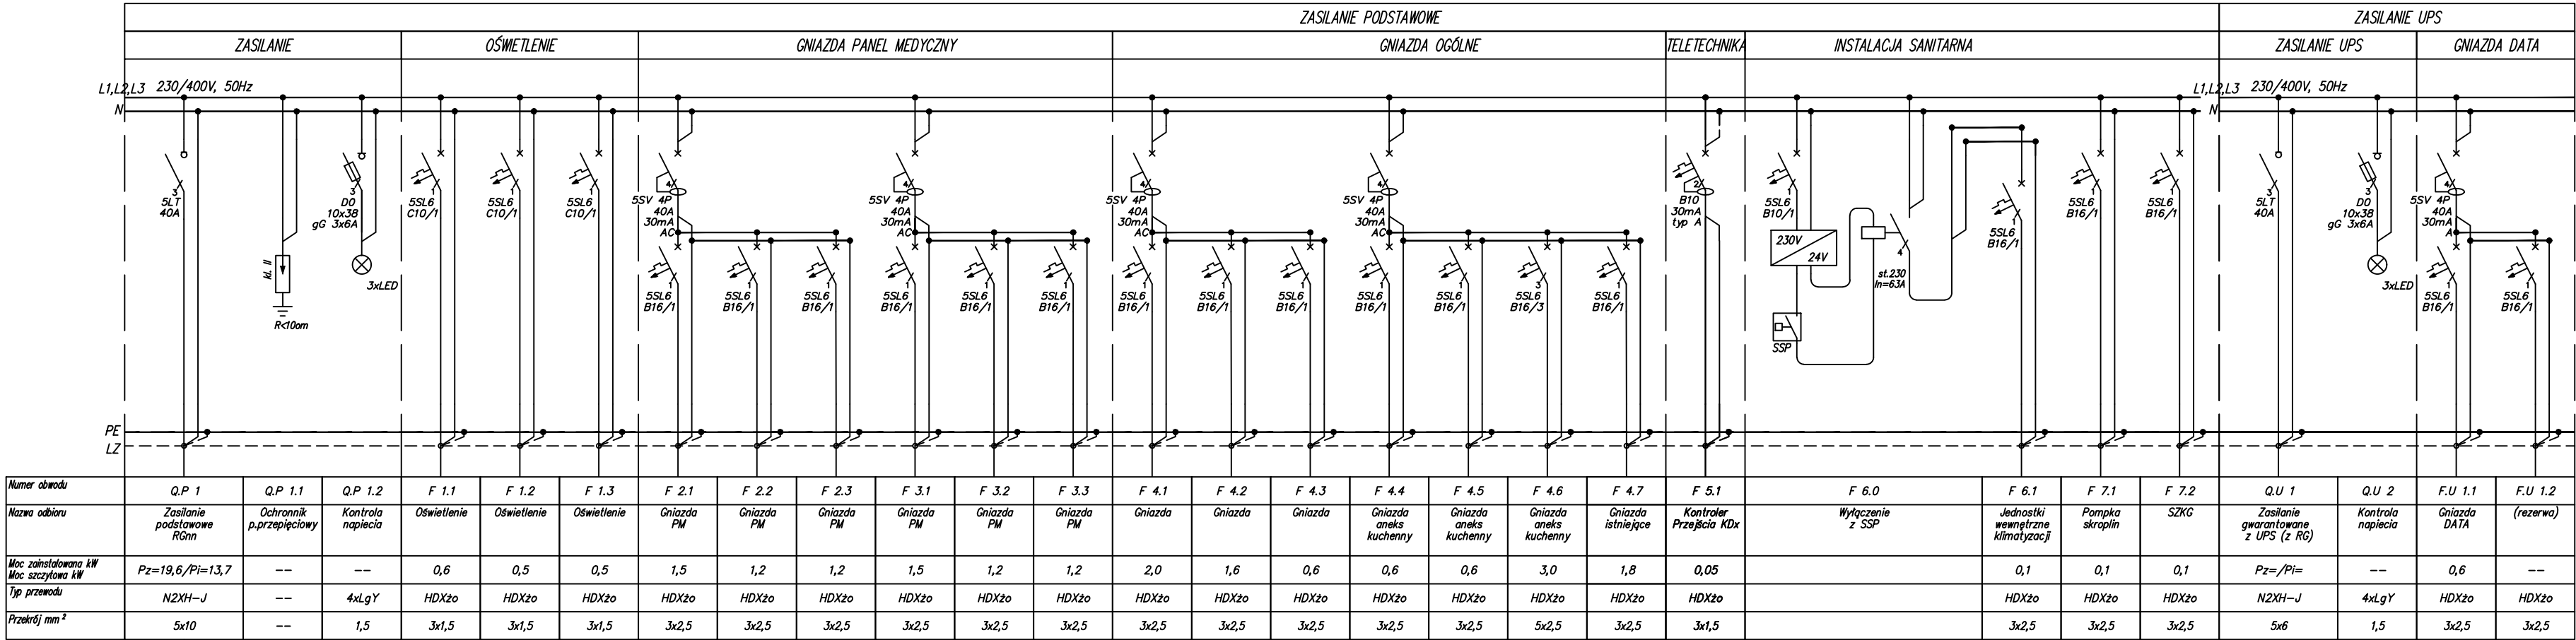

LZ - Listwa zaciskowa

WYPROWADZENIE OBWODÓW Z ROZDZIELNICY

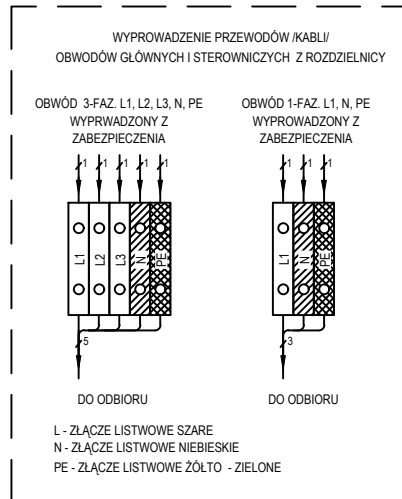

UWAGI

OCHRONA PRZED PORAZENIEM  
ELEKTRYCZNYM W SIECI 230/400V  
PODSTAWOWA PRZED DOTYKIEM BEZPOŚREDNIM  
ODPOWIEDNI STOPIEŃ "IP"  
PRZY USZKODZENIU PRZED DOTYKIEM POŚREDNIM  
SAMOCZYNNE WYŁĄCZENIE ZASILANIA

- W ROZDZIELNICY POZOSTAWIĆ 30% ZAPASU MIEJSCA.
- UKŁAD SIECI "TN-S" Z SAMOCZYNNYM WYŁĄCZENIEM ZASILANIA
- WYPROWADZENIA PRZEWODÓW Z ROZDZIELNICY GÓRĄ.

Bilans Mocy RP4 zasilanie podstawowe  
WLZ:

$\cos \phi_i=0,93$   
 $P_z= 19,6\text{kW}$  - moc zainstalowana  
 $k_j=0,7$  - współ. jednoczesności  
 $P_i= 13,7\text{ kW}$  - moc szczytowa  
 $I_i=21,2\text{ A}$  - prąd szczytowy

Bilans Mocy RP4 zasilanie UPS  
WLZ:

$\cos \phi_i=0,93$   
 $P_z= 1,2\text{kW}$  - moc zainstalowana  
 $k_j=0,7$  - współ. jednoczesności  
 $P_i= 0,8\text{ kW}$  - moc szczytowa  
 $I_i= 1,2\text{ A}$  - prąd szczytowy

0.00= 132.54 m.n.p.m.	
<b>SMART</b> ARCHITEKCI architecture & development Szymon Mazurek ul. Miłicka 68, 51-126 Wrocław tel. 506 067 481 REGON: 020706115 NIP: 615-190-51-85 e-mail: info.smartarchitektci@gmail.com	
NAZWA OBIEKTU: ROZBUDOWA BUDYNKU C WRAZ Z PRZEBUDOWĄ CZĘŚCI BUDYNKÓW A1, A2 I A3 - ODDZIAŁU CHIRURGII, ODDZIAŁU INTERNISTYCZNEGO ORAZ ZMIANĄ FUNKCJI Z ODDZIAŁU ANESTEZJOLOGII I INTENSYWNEJ TERAPII NA PRACOWNIĘ DIAGNOSTYKI MIKROBIOLOGICZNEJ I PARAZYTOLOGII ORAZ REMONTEM DACHU DLA BUDYNKÓW A1, A2, A3 SZPITALA POWIATOWEGO IM. M. NENCKIEGO PRZY UL. MICKIEWICZA 21 W KROTOSZYNIE	
ADRES INWESTYCJI: UL. MICKIEWICZA 21, NR DZIAŁKI 777/1, OBRĘB EWIDENCYJNY 0001 MIASTO KROTOSZYN, AM-34, JEDNOSTKA EWIDENCYJNA 301204_4 KROTOSZYN-MIASTO	
TYTUŁ RYSUNKU: SCHEMAT IDEOWY ROZDZIELNICY RP4	
INWESTOR: SPZOZ W KROTOSZYNIE	
ADRES INWESTORA: UL. MŁYŃSKA 2, 63-700 KROTOSZYN	
PROJEKTANT - BRANŻA INSTALACJE ELEKTRYCZNE:Specjalność instalacyjno - inżynieryjna w zakresie sieci i inst. elektr.	PODPIS mgr inż. Piotr Lubiatowski Upr. Nr 113/DOŚ/08
SPRAWDZAJĄCY - BRANŻA INSTALACJE ELEKTRYCZNE:Specjalność instalacyjno - inżynieryjna w zakresie sieci i inst. elektr.	PODPIS mgr inż. Dominik Gawryluk Upr. DOŚ/0193/PBE/17
BRANŻA: SKALA/ FORMAT	FAZA PROJEKTU
IE	DATA OPRACOWANIA
17.02.2022	NUMER RYSUNKU
1E105	
PROJEKT CHRONIONY USTAWĄ O PRAWACH AUTORSKICH, WSZELKIE PRAWA ZASTRZEŻONE.	