



ROZDZIELNICA RGnn
istniejąca

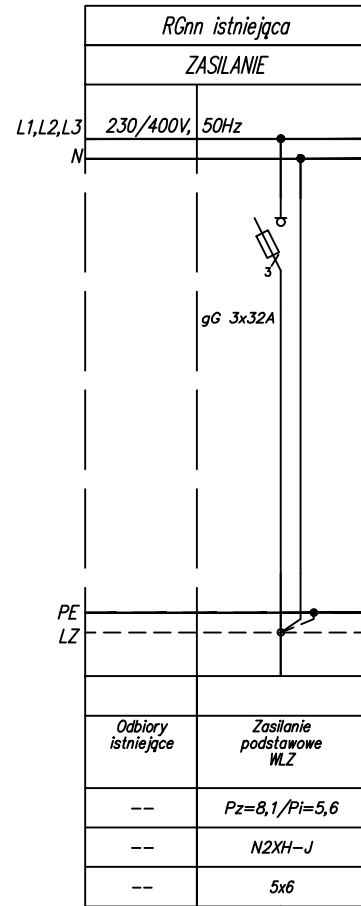


ROZDZIELNICA RP6

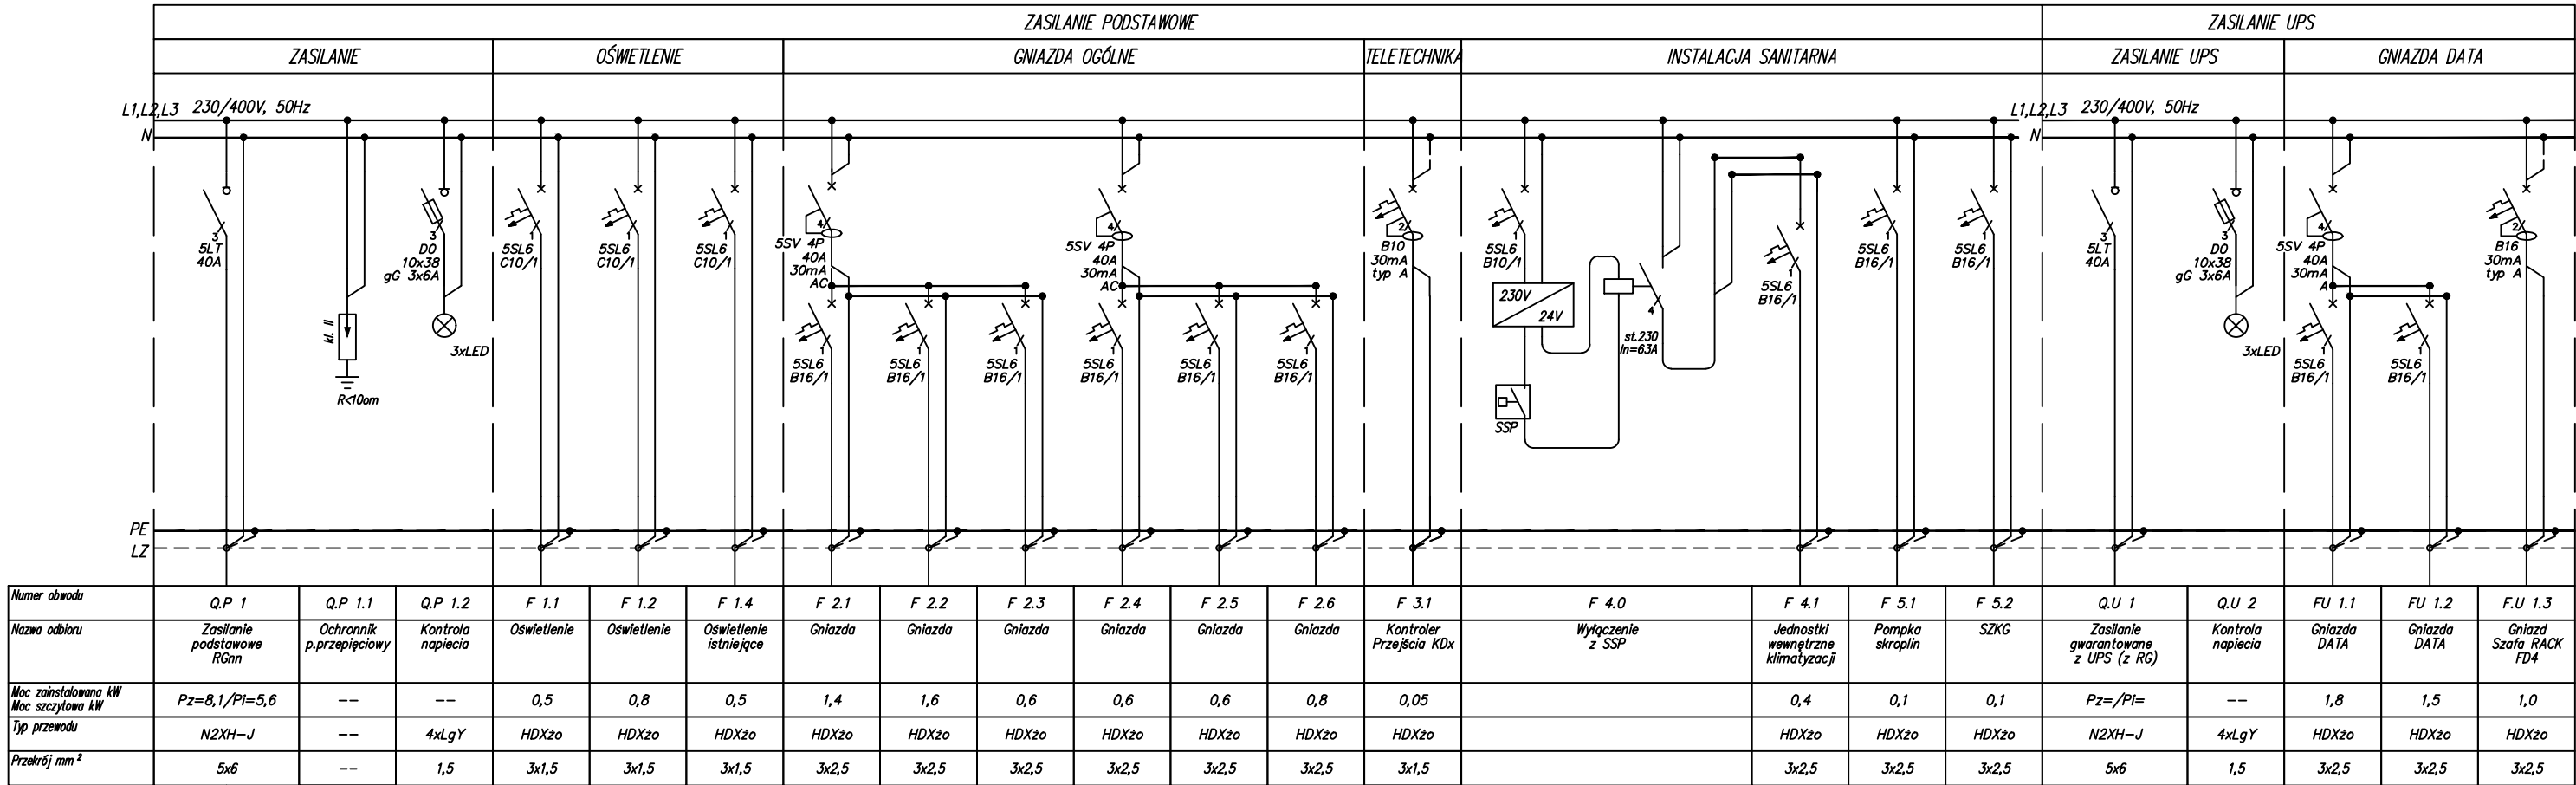

LZ – Listwa zaciskowa

WYPROWADZENIE OBWODÓW Z
ROZDZIELNICY

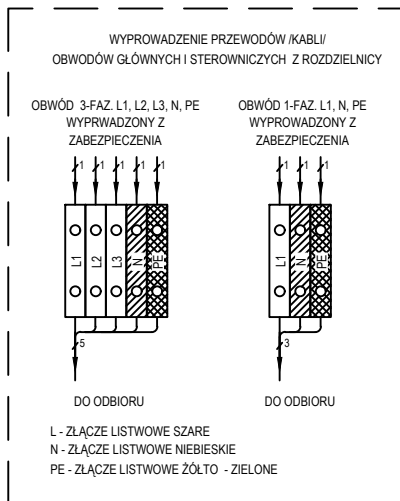

UWAGI

OCHRONA PRZED PORAŻENIEM
ELEKTRYCZNYM W SIECI 230/400V
PODSTAWOWA PRZED DOTYKIEM BEZPOŚREDNIM
ODPOWIEDNI STOPIEŃ "IP"
PRZY USZKODZENIU PRZED DOTYKIEM POŚREDNIM
SAMOCZYNNE WYŁĄCZENIE ZASILANIA

- W ROZDZIELNICY POZOSTAWIĆ 30% ZAPASU MIEJSCA.
- UKŁAD SIECI "TN-S" Z SAMOCZYNNYM WYŁĄCZENIEM ZASILANIA
- WYPROWADZENIA PRZEWODÓW Z ROZDZIELNICY GÓRĄ.

Bilans Mocy RP6 zasilanie podstawowe
WLZ:

$\cos \phi = 0,93$
 $P_z = 8,1 \text{ kW}$ – moc zainstalowana
 $k_j = 0,7$ – współ. jednoczesności
 $P_i = 5,6 \text{ kW}$ – moc szczytowa
 $I_i = 8,7 \text{ A}$ – prąd szczytowy

Bilans Mocy RP6 zasilanie UPS
WLZ:

$\cos \phi = 0,93$
 $P_z = 4,3 \text{ kW}$ – moc zainstalowana
 $k_j = 0,7$ – współ. jednoczesności
 $P_i = 3,0 \text{ kW}$ – moc szczytowa
 $I_i = 4,7 \text{ A}$ – prąd szczytowy



Szymon Mazurek

ul. Miłicka 68, 51-126 Wrocław
tel. 506 067 481
REGON: 020706115 NIP: 615-190-51-85
e-mail: info.smartarchitekci@gmail.com

NAZWA OBIEKTU:

ROZBUDOWA BUDYNKU C WRAZ Z PRZEBUDOWĄ CZĘŚCI BUDYNKÓW A1, A2 I A3 – ODDZIAŁU CHIRURGII, ODDZIAŁU INTERNISTYCZNEGO ORAZ ZMIANĄ FUNKCJI Z ODDZIAŁU ANESTEZJOLOGII I INTENSYWNEJ TERAPII NA PRACOWNIE DIAGNOSTYKI MIKROBIOLOGICZNEJ I PARAZYTOLOGII ORAZ REMONTEM DACHU DLA BUDYNKÓW A1, A2, A3 SZPITALA POWIATOWEGO IM. M. NENCKIEGO PRZY UL. MICKIEWICZA 21 W KROTOSZYNIE

ADRES INWESTYCJI:

UL. MICKIEWICZA 21, NR DZIAŁKI 777/1, OBRĘB EWIDENCYJNY 0001 MIASTO KROTOSZYN, AM-34, JEDNOSTKA EWIDENCYJNA 301204_4 KROTOSZYN-MIASTO

TYTUŁ RYSUNKU:

SCHEMAT IDEOWY ROZDZIELNICY RP6

INWESTOR:

SPZOZ W KROTOSZYNIE

ADRES INWESTORA:

UL. MŁYŃSKA 2, 63-700 KROTOSZYN

PROJEKTANT – BRANŻA INSTALACJE ELEKTRYCZNE: Specjalność instalacyjno – inżynierska w zakresie sieci i inst. elektr. mgr inż. Piotr Lubiński Upr. Nr 113/DOŚ/08

SPRAWDZAJĄCY – BRANŻA INSTALACJE ELEKTRYCZNE: Specjalność instalacyjno – inżynierska w zakresie sieci i inst. elektr. mgr inż. Dominik Gawryluk Upr. DOŚ/0193/PBE/17

BRANŻA: SKALA/ FORMAT FAZA PROJEKTU DATA OPRACOWANIA NUMER RYSUNKU
IE --:/297x745mm PW 17.02.2022 IE107

PROJEKT CHRONIONY USTAWĄ O PRAWACH AUTORSKICH, WSZELKIE PRAWA ZASTRZEŻONE.