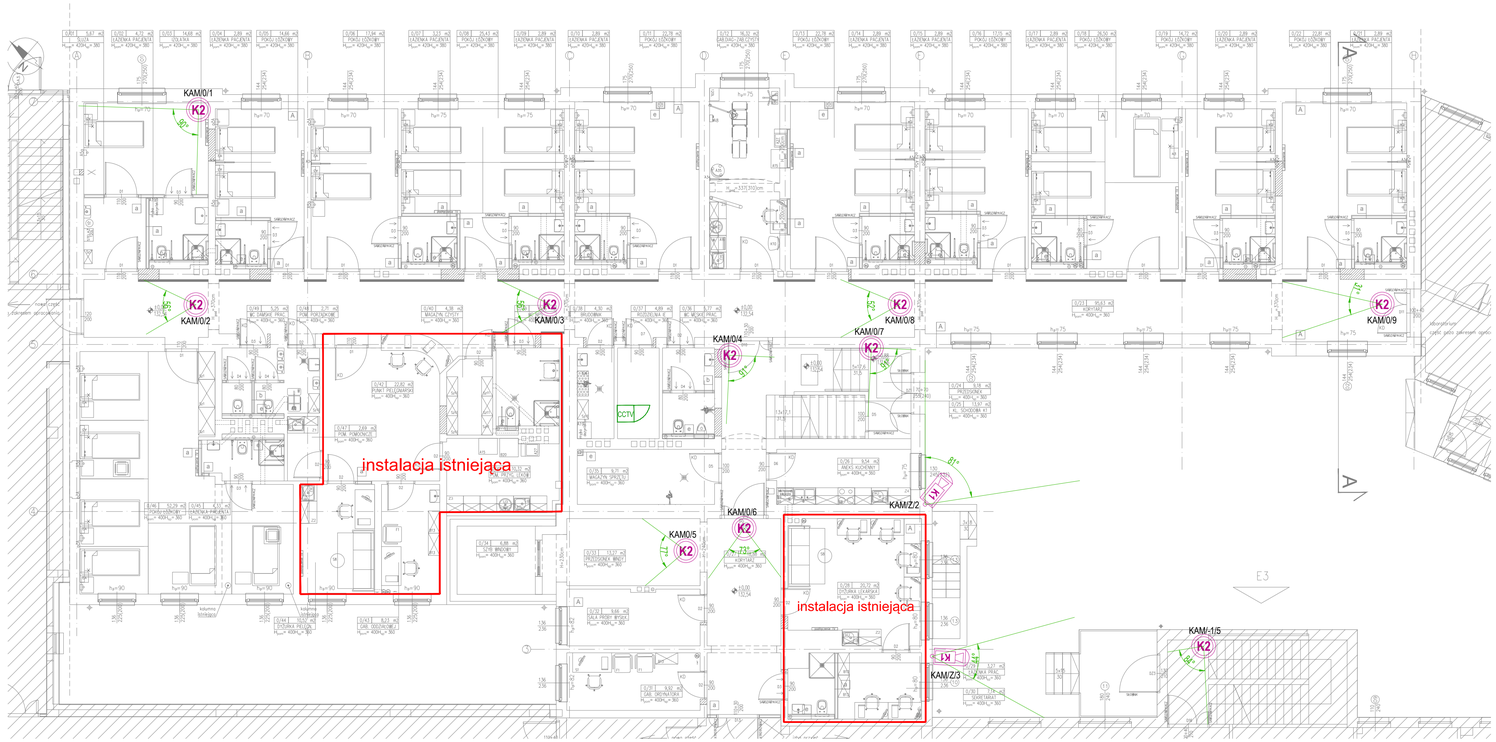

LEGENDA CCTV

K1 — Kamera IP zewnętrzna:
- rozdzielczość 5 MPX
- obiektyw zmiennoogniskowy, f=2.8 ~ 12 mm/F1.4
- funkcja dzień/noc - filtr IR
- zaawansowane funkcje analizy obrazu
- czułość 0.01 lx (0 lx z włączonym IR)
- oświetlacz IR, zasięg do 50 m

K2 — Kamera IP wandaloodporna (kopułka):
- rozdzielczość 5 MPX
- obiektyw zmiennoogniskowy, f=2.8 ~ 12 mm/F1.4
- wbudowany mikrofon
- funkcja dzień/noc - filtr IR
- zaawansowane funkcje analizy obrazu
- czułość 0.01 lx (0 lx z włączonym IR)
- oświetlacz IR, zasięg do 50 m

Przybliżone pole obserwacji kamer CCTV

CCTV — Szafa dystrybucyjna wiszaca 19", 600x600mm (wyposażenie w urządzenia CCTV - zgodnie ze schematem).

UWAGI

1. Instalacje CCTV wykonać w technologii IP opartej o kamery, **rejestratory sieciowe.**
2. **W istniejącej serwerowni nowego budynku szpitala w szafie nr 3 zabudować projektowany rejestrator zgodny z istniejącym.**
3. **Projektowaną instalację systemu CCTV połączyć w jeden system z istniejącym w nowej części szpitala.**
4. **Wymaga się aby kabel posiadał min. euroklasę Dca, s2, d1, a2 zgodnie z dyrektywą CPR.**
5. Kamery IP zasilić po skrętce ze switchy z funkcją PoE.
6. Okablowanie do kamer wykonać kablem F/FTP kat. 6 w powłoce LS0H,
7. Kamery zewnętrzne, switche zabezpieczyć przed przepięciami ograniczkami przepięć,
8. Urządzenia systemu montować zgodnie z DTR producenta,
9. Zasilanie, uziemienie elementów aktywnych CCTV IP, wg. projektu elektrycznego,
10. Switche do systemu CCTV zasilić w szafie rack 19", poprzez UPS systemu,
11. Okablowanie prowadzić w trasach teletechniki wg proj. elektrycznego,
12. Główne ciągi kabli i przewodów rozprowadzić na korytach kablowych nad sufitami podwieszanymi.
13. Okablowanie poza trasami koryt układać podtynkowo w giętkiej rurce osłonowej, w przestrzeniach nad sufitem podwieszanym w sztywnej rurce np. RB-16,

0,00= 132,54 m.n.p.m.

SMART ARCHITEKCI
architecture & development
Szymon Mazurek
ul. Milicka 68, 51-126 Wrocław
tel. 506 067 481
REGON: 020706115 NIP: 615-190-51-85
e-mail: info.smartarchitekci@gmail.com

NAZWA OBIEKTU:	ROZBUDOWA BUDYNKU C WRAZ Z PRZEBUDOWĄ CZĘŚCI BUDYNKÓW A1, A2 I A3 – ODDZIAŁU CHIRURGII, ODDZIAŁU INTERNISTYCZNEGO ORAZ ZMIANĄ FUNKCJI Z ODDZIAŁU ANESTEZJOLOGII I INTENSYWNEJ TERAPII NA PRACOWNIĘ DIAGNOSTYKI MIKROBIOLOGICZNEJ I PARAZYTOLOGII ORAZ REMONTEM DACHU DLA BUDYNKÓW A1, A2, A3 SZPITALA POWIATOWEGO IM. M. NENCKIEGO PRZY UL. MICKIEWICZA 21 W KROTOSZYNIE.
ADRES INWESTYCJI:	UL. MICKIEWICZA 21, NR DZIAŁKI 777/1, OBRĘB EWIDENCYJNY 0001 MIASTO KROTOSZYN, AM-34, JEDNOSTKA EWIDENCYJNA 301204_4 KROTOSZYN-MIASTO
TYTUŁ RYSUNKU:	RZUT PARTERU – INSTALACJA CCTV
INWESTOR:	SPZOZ W KROTOSZYNIE
ADRES INWESTORA:	UL. MŁYŃSKA 2, 63-700 KROTOSZYN
PROJEKTANT – BRANŻA INSTALACJE ELEKTRYCZNE;Specjalność instalacyjna – inżynieryjna w zakresie sieci i inst. elektr.	PODPIS
mgr inż. Piotr Lubiatowski Upr. Nr 113/005/08	
SPRAWDZAJĄCY – BRANŻA INSTALACJE ELEKTRYCZNE;Specjalność instalacyjna – inżynieryjna w zakresie sieci i inst. elektr.	PODPIS
mgr inż. Dominik Gawryluk Upr. 005/0193/PWE/17	

BRANŻA:	SKALA/ FORMAT	FAZA PROJEKTU	DATA OPRACOWANIA	NUMER RYSUNKU
IE	1:100/297x925mm	PW	17.02.2022	TT08

PROJEKT CHRONIONY USTAWĄ O PRAWACH AUTORSKICH, WSZELKIE PRAWA ZASTRZEŻONE.