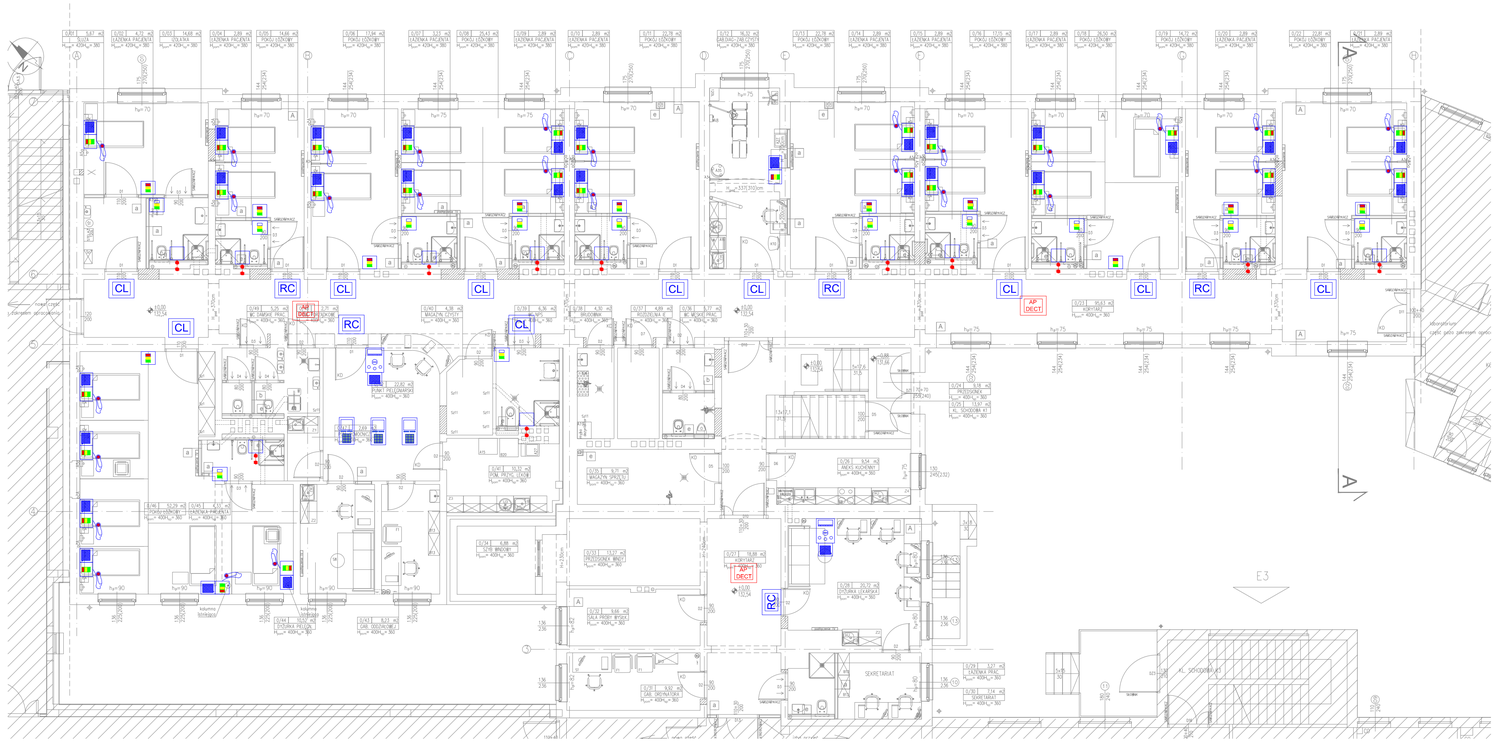

LEGENDA

RC	Sygnalizator Salowy z Kontrolerem Salowym kolory RGB montaż 10cm nad drzwiami od spodu sygnalizatora, h=2,2m
CL	Sygnalizator Salowy kolory RGB montaż 10cm nad drzwiami od spodu sygnalizatora, h=2,2m
	Moduł przyłóżkowy 3 przyciskowy + manipulator montaż h=1,2m
	Moduł łazienkowy pociągowy IP44 montaż h=2,3m
	Kasownik łazienkowy 3 przyciskowy (aktywne 2 przyciski) montaż h=1,4m
	Kasownik łazienkowy 3 przyciskowy (aktywne 3 przyciski) montaż h=1,4m
	Głośnik interkomowy przyłóżkowy lub dyżurkowy
AP DECT	Antena IP-DECT
	Terminal oddziałowy/odcinkowy montaż h=1,4m
	Telefon bezprzewodowy DECT z ładowarką i licencjami

0,00= 132,54 m.n.p.m.

SMART ARCHITEKCI
architecture & development
Szymon Mazurek
ul. Milicka 68, 51-126 Wrocław
tel. 506 067 481
REGON: 020706115 NIP: 615-190-51-85
e-mail: info.smartarchitekci@gmail.com

NAZWA OBIEKTU:

ROZBUDOWA BUDYNKU C WRAZ Z PRZEBUDOWĄ CZĘŚCI BUDYNKÓW A1, A2 I A3 – ODDZIAŁU CHIRURGII, ODDZIAŁU INTERNISTYCZNEGO ORAZ ZMIANĄ FUNKCJI Z ODDZIAŁU ANESTEZJOLOGII I INTENSYWNEJ TERAPII NA PRACOWNIĘ DIAGNOSTYKI MIKROBIOLOGICZNEJ I PARAZYTOLOGII ORAZ REMONTEM DACHU DLA BUDYNKÓW A1, A2, A3 SZPITALA POWIATOWEGO IM. M. NENCKIEGO PRZY UL. MICKIEWICZA 21 W KROTOSZYNIE.

ADRES INWESTYCJI:

UL. MICKIEWICZA 21, NR DZIAŁKI 7777/1, OBRĘB EWIDENCYJNY 0001 MIASTO KROTOSZYN, AM-34, JEDNOSTKA EWIDENCYJNA 301204_4 KROTOSZYN-MIASTO

TYTUŁ RYSUNKU:

RZUT PARTERU – INSTALACJA SYSTEMU PRZYŻYWOWEGO

INWESTOR:

SPZOZ W KROTOSZYNIE

ADRES INWESTORA:

UL. MŁYŃSKA 2, 63-700 KROTOSZYN

PROJEKTANT – BRANŻA INSTALACJE ELEKTRYCZNE;Specjalność instalacyjno – inżynieryjna w zakresie sieci i inst. elektr.	PODPIS
mgr inż. Piotr Lubiatowski — Upr. Nr 113/DOŚ/08	
SPRAWDZAJĄCY – BRANŻA INSTALACJE ELEKTRYCZNE;Specjalność instalacyjno – inżynieryjna w zakresie sieci i inst. elektr.	PODPIS
mgr inż. Dominik Gawryluk — Upr. DOŚ/0193/PWE/17	

BRANŻA:	SKALA/ FORMAT	FAZA PROJEKTU	DATA OPRACOWANIA	NUMER RYSUNKU
IE	1:100/297x420mm	PW	17.02.2022	TT11

PROJEKT CHRONIONY USTAWĄ O PRAWACH AUTORSKICH, WSZELKIE PRAWA ZASTRZEŻONE.