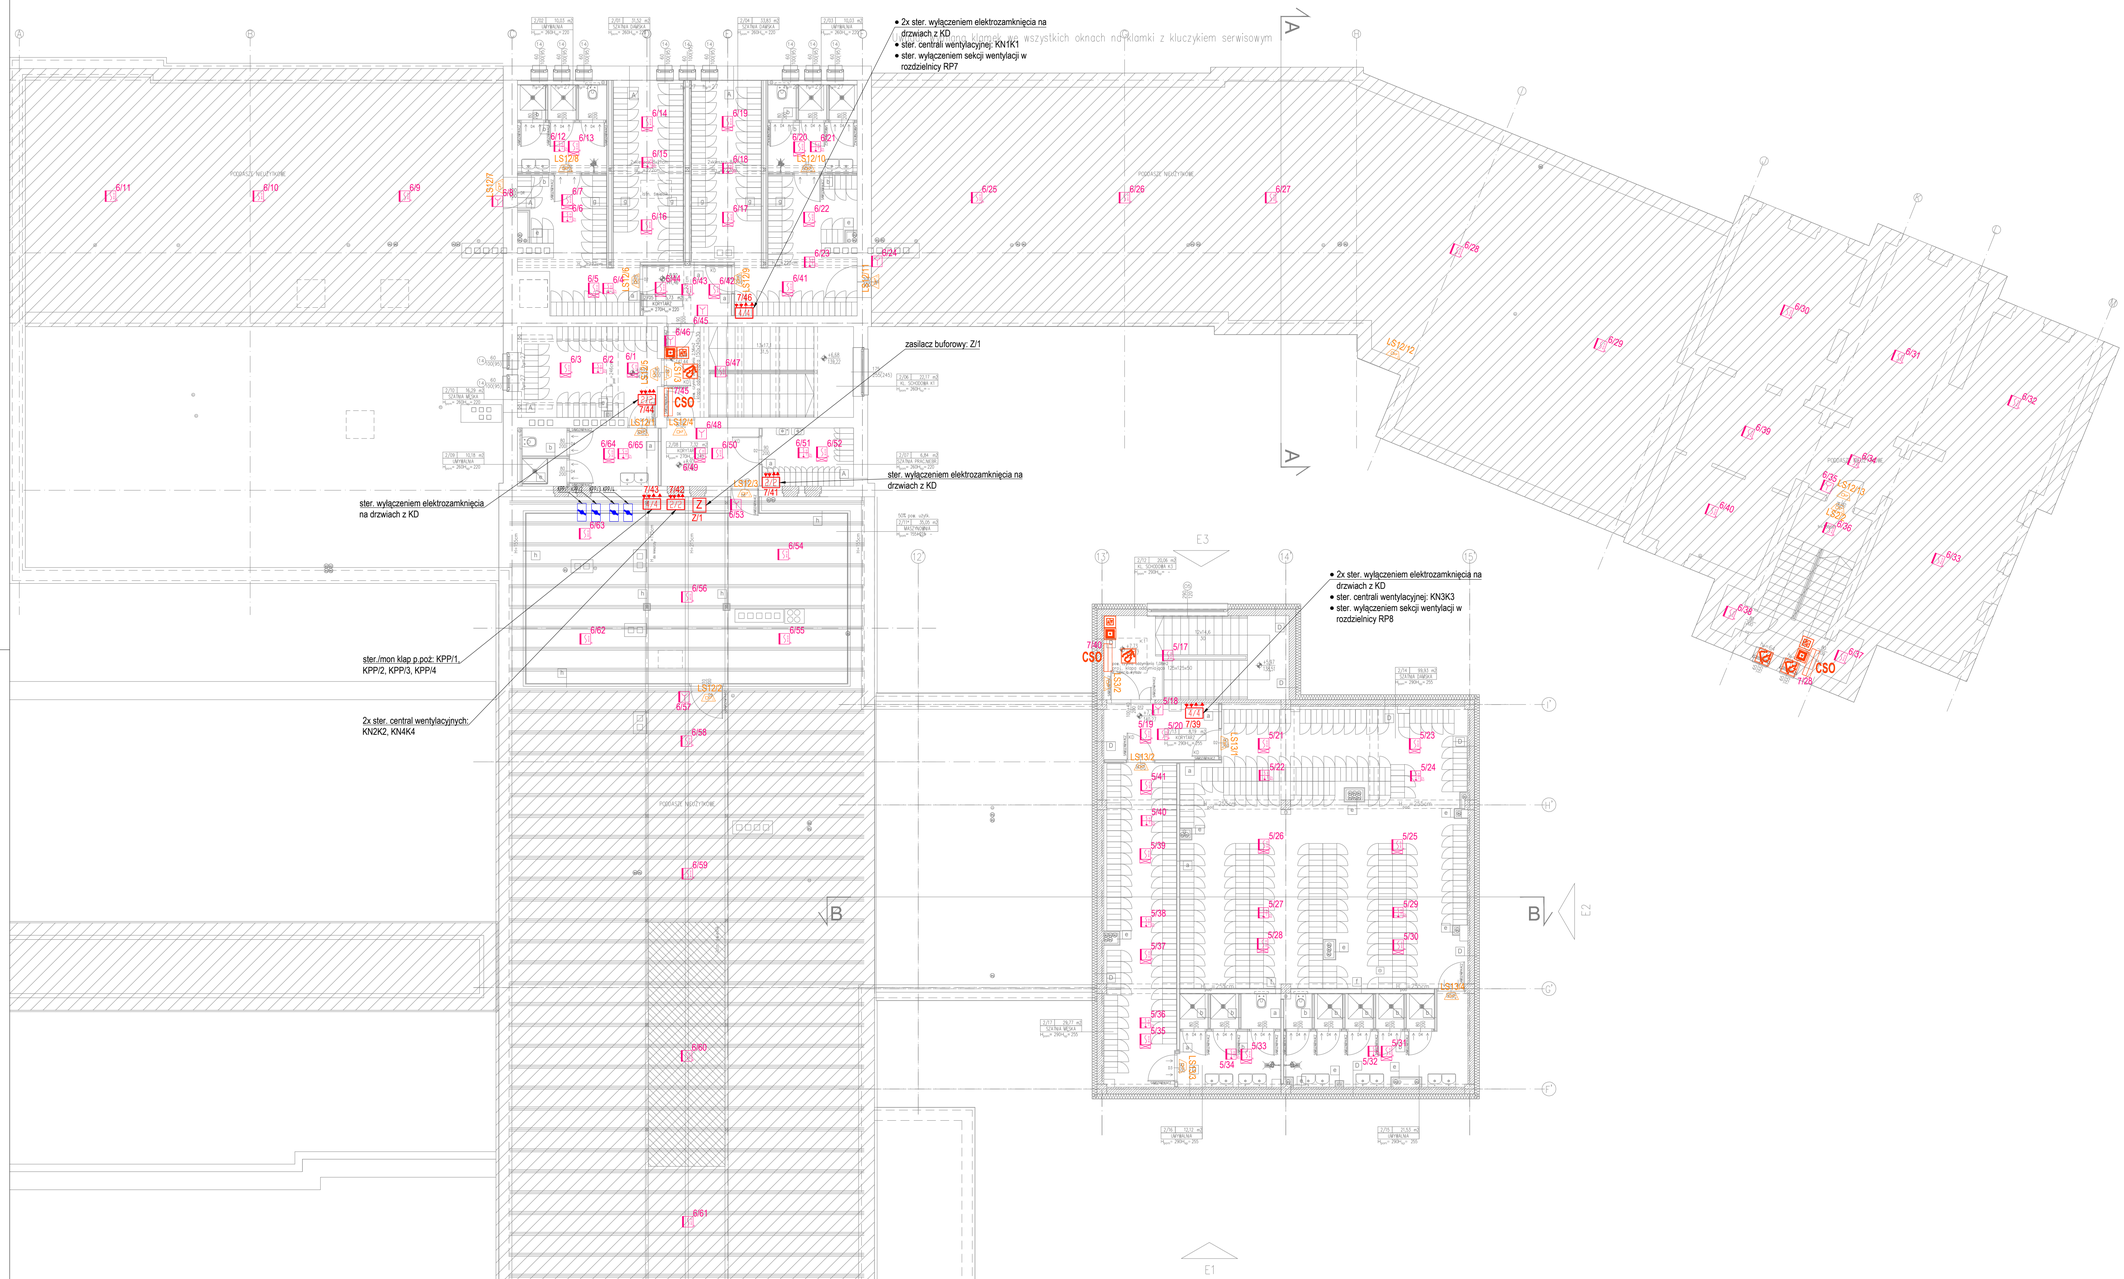

LEGENDA

CSP4	Centrala sygnalizacji pożaru bez panelu i drukarki z kompletem akumulatorów (węzeł 4)
CSP5	Centrala sygnalizacji pożaru z panelem, drukarką i kompletem akumulatorów (węzeł 5)
	Optyczna czujka dymu. Wykrywane testy pożarowe: TF1 do TF5 oraz TF8
	Optyczna czujka dymu. Wykrywane testy pożarowe: TF2 do TF5
	Uniwersalna czujka ciepła. Wykrywane testy pożarowe: TF1 do TF5 oraz TF8
	Wielosensorowa czujka dymu i ciepła. Wykrywane testy pożarowe: TF1 do TF9
	Wielosensorowa czujka dymu i płomienia. Wykrywane testy pożarowe: TF1 do TF5 oraz TF8
	Ręczny ostrzegacz pożarowy ROP
	Wskaźnik zadziałania czujki
2/2	Moduł kontrolno sterujący 2we/2wy
4/4	Moduł kontrolno sterujący 4we/4wy
	Sygnalizator akustyczny - wewnętrzny
	Sygnalizator akustyczno-optyczny - zewnętrzny
ZP	Zasilacz pożarowy certyfikowany 24VDC z obudową i akumulatorami - szczegóły na schemacie
Z	Zasilacz buforowy 24VDC z obudową i akumulatorami - szczegóły na schemacie
	Klapa poż. odcinająca z siłownikiem 24VDC i sprężyną powrotną na kanałach wentylacji bytowej - zgodnie z projektem branży sanitarnej. Zasilanie wg branży elektrycznej poprzez moduł SSP;
	Chwytak elektromagnetyczny drzwiowy
	Przycisk zwalnia drzwi p.poż. /dymowych
CZP	Centrala zamknięć przeciwpożarowych
CSO	Centrala oddymiania
	Okno oddymiające (w zakresie wyposażenia stolarki drzwiowej)
	Klapa oddymiająca (w zakresie wyposażenia stolarki drzwiowej)
	Siłownik drzwi napowietrzających (w zakresie wyposażenia stolarki drzwiowej)
	Przycisk oddymiania
	Przycisk przewietrzania z kluczykiem

UWAGI

1. Jeśli w części nieprzebudowywanej bez ingerencji w strukturę ściany istnieje możliwość wykorzystania istniejącego okablowania pętli SSP do podłączenia nowych czujek SSP to należy je wykorzystać.
2. Punktowe czujki dymu oraz temperatury w pomieszczeniach instalować bezpośrednio na suffach.
3. Czujki (wszystkie elementy systemu) należy montować zapewniając dostęp serwisowy w szczególności w przestrzeniach międzysuffitowych, itp. W suffach podwieszanych należy wykonać otwory rewizyjne.
4. Instalowanie ręcznych ostrzegaczy pożaru, natynkowo, na wys. od 120 do 160 cm od posadzki.
5. Na poddaszu nieużytkowym czujki montować w pobliżu kalenicy.
6. Przewody linii dozorowych nie mogą przebiegać w odległości mniejszej niż 10 cm od przewodów elektrycznych. Należy układać je w osłonach PCV lub korytach metalowych.
7. Przejścia w suffitach i ścianach będących oddzieleniami stref pożarowych oraz innych pomieszczeń wydzielonych pożarowo przez które są prowadzone systemy nośne i pojedyncze kable na uchwytach, należy uszczelnić odpowiednimi atestowanymi materiałami ognioodpornymi.
8. Stosowany osprzęt łączeniowy (puszki, rozdzielnice, mufy) powinien posiadać odpowiednią funkcję ciągłości przesyłania energii w czasie pożaru,
9. Do mocowania systemów prowadzenia kabli do podłoża należy stosować odpowiednie kotwy posiadające certyfikat badań wykonanych wraz z kablem.
10. Projekt SSP należy rozpatrywać wraz z projektem elektrycznym, w którym znajduje się trasy kablowe, oraz umieszczenie i schematy rozdzielnic.
11. **Kable i przewody należy układać w sposób zapewniający ich wytrzymałość na przewidywane uszkodzenia mechaniczne w miejscu ich instalowania.**
12. **Wszystkie przejścia przewodów instalacji elektrycznej przez ściany, stropy itp. chronić przed uszkodzeniami. Przejścia wykonać w przepustach rurowych.**
13. **Wszystkie przejścia przewodów i kabli przez przegrody pożarowe zabezpieczyć masą uszczelniającą o klasie odporności ogniowej równej klasie ściany (przegrody).**
14. **Instalację teletechniczne należy koordynować z pozostałymi branżami (sanitarną, wentylacją, itp.).**
15. **Szczegółowe przekroje i typy okablowania pokazano na schematach ideowych.**

0,00= 132,54 m.n.p.m.

SMART ARCHITEKCI
architecture & development
Szymon Mazurek
ul. Milicka 68, 51-126 Wrocław
tel. 506 067 481
REGON: 020706115 NIP: 615-190-51-85
e-mail: info.smartarchitekci@gmail.com

NAZWA OBIEKTU:
ROZBUDOWA BUDYNKU C WRAZ Z PRZEBUDOWĄ CZĘŚCI BUDYNKÓW A1, A2 I A3 – ODDZIAŁU CHIRURGII, ODDZIAŁU INTERNISTYCZNEGO ORAZ ZMIANĄ FUNKCJI Z ODDZIAŁU ANESTEZJOLOGII I INTENSYWNEJ TERAPII NA PRACOWNIĘ DIAGNOSTYKI MIKROBIOLOGICZNEJ I PARAZYTOLOGII ORAZ REMONTEM DACHU DLA BUDYNKÓW A1, A2, A3 SZPITALA POWIATOWEGO IM. M. NENCKIEGO PRZY UL. MICKIEWICZA 21 W KROTOSZYNIE

ADRES INWESTYCJI:
UL. MICKIEWICZA 21, NR DZIAŁKI 777/1, OBRĘB EWIDENCYJNY 0001 MIASTO KROTOSZYN, AM-34, JEDNOSTKA EWIDENCYJNA 301204_4 KROTOSZYN-MIASTO

TYTUŁ RYSUNKU:
RZUT PODDASZA – INSTALACJA SSP

INWESTOR:
SPZOZ W KROTOSZYNIE

ADRES INWESTORA:
UL. MŁYŃSKA 2, 63-700 KROTOSZYN

PROJEKTOWAŁ – BRANŻA INSTALACJE ELEKTRYCZNE;Specjalność instalacyjno – inżynieryjna w zakresie sieci i inst. elektr.			PODPIS
mgr inż. Piotr Lubiatowski		Upr. Nr 113/DOŚ/08	
SPRAWDZAJĄCY – BRANŻA INSTALACJE ELEKTRYCZNE;Specjalność instalacyjno – inżynieryjna w zakresie sieci i inst. elektr.			PODPIS
mgr inż. Dominik Szarafiuk		Upr. DOŚ/0193/PWE/17	
BRANŻA:	SKALA/ FORMAT	FAZA PROJEKTU	DATA OPRACOWANIA	NUMER RYSUNKU
IE	1:100/594x925mm	PW	17.02.2022	TT16

PROJEKT CHRONIONY USTAWĄ O PRAWACH AUTORSKICH, WSZELKIE PRAWA ZASTRZEŻONE.