SKALA 1:500

LEGENDA:

- GRANICE DZIAŁEK
- ZAKRES OPRACOWANIA (ZAGOSPODAROWANIE TERENU)
- ISTN. BUDYNEK SZPITALA W ZAKRESIE OPRACOWANIA (PRZEBUDOWA)
- ISTN. BUDYNEK SZPITALA W ZAKRESIE OPRACOWANIA (ROZBUDOWA)
- ISTN. BUDYNEK SZPITALA POZA ZAKRESEM OPRACOWANIA
- ISTN. BUDYNKI SĄSIEDNIE
- 3k — ILOŚĆ KONDYGNACJI NADZIEMNYCH
- A1 — OZNACZENIE BUDYNKU
- WYKONANIE WYKOPU WOKÓŁ BUDYNKU NA SZER. 1,5M, WYMIANA IZOLACJI, ODTWORZENIE PODBUDOWY I PONOWNE UŁOŻENIE KOSTKI BETONOWEJ /W RAZIE KONIECZNOŚCI WYMIANA NA NOWĄ
- ISTN. NAWIERZCHNIA Z KOSTKI BETONOWEJ
- ISTN. MIEJSCA POSTOJOWE 2,5x5,0m
- ISTN. DRZEWA IGLASTE
- ISTN. DRZEWA LIŚCIASTE
- ISTN. GŁÓWNE WEJŚCIE DO BUDYNKU
- ISTN. WEJŚCIA DO BUDYNKU
- ISTN. WEJŚCIA DO POM. TECH.
- ISTN. WJAZD/WYJAZD NA TEREN
- PROJ. I WYMIENIANE RURY SPUSTOWE
- ISTN. DROGA POŻAROWA, SZER. 4M, ODDALONA OD BUDYNKU O 3,9–5,2M
- ZBLIŻENIE DROGI POŻAROWEJ DO BUDYNKU PONIŻEJ 5M
- HYDRANTY INSTNIEJĄCE
- KANALIZACJA DESZCZOWA DO USUNIĘCIA
- PROJ. KANALIZACJA DESZCZOWA

SKALA 1:250

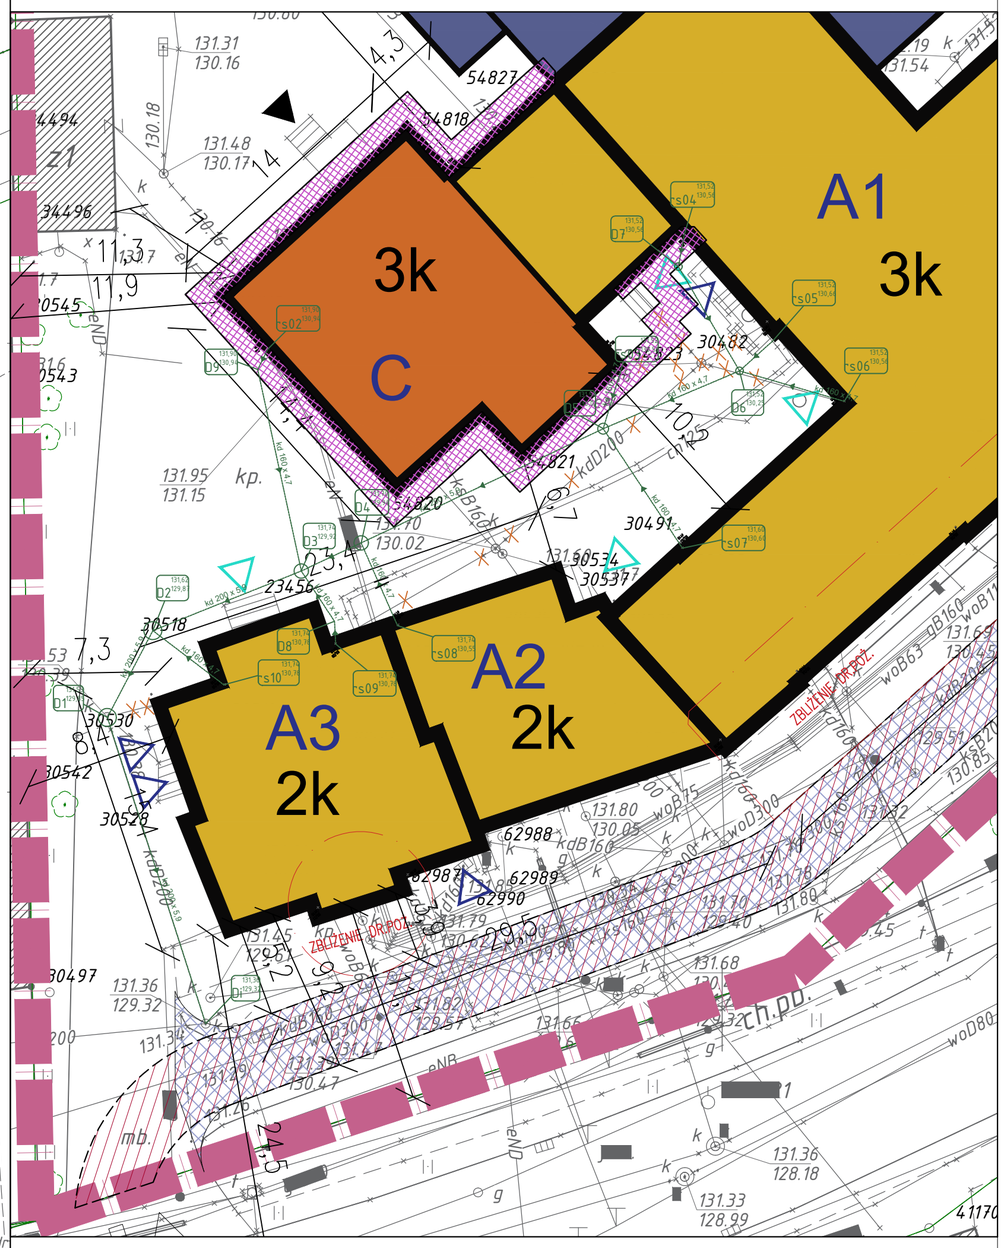

Województwo:	wielkopolskie
Powiat:	krotoszyński
Jednostka ewidencyjna:	301204_4, KROTOSZYN – MIASTO
Obręb ewidencyjny:	0001, KROTOSZYN
AM 16;27	Dz. 777/1

MAPA DO CELÓW PROJEKTOWYCH
skala 1:500

Układ współrzędnych:	UKŁAD 2000
Układ odniesienia:	Kronsztadt 60
Numer kancelaryjny:	GG.6640.2200.2021
Data utworzenia mapy	17.11.2021r.
Granica obszaru aktualizacji:	

Nie przeprowadzono badań wpisów w księgach wieczystych odnośnie obciążeń służebnościami gruntowymi w granicach projektowanej inwestycji.

Poświadczam, że niniejszy dokument został opracowany w wyniku prac geodezyjnych i kartograficznych, których rezultaty zawiera operat techniczny pozytywnie zweryfikowany. Jednocześnie informuję, że jestem świadomy odpowiedzialności karnej za złożenie fałszywego oświadczenia.

Identyfikator zgłoszenia prac geodezyjnych:	GG.6640.2200.2021
Organ, który otrzymał zgłoszenie	Starosta Krotoszyński Powiatowy Ośrodek Dokumentacji Geodezyjnej i Kartograficznej
Wykonawca prac geodezyjnych	Geodezja WIS s.c. Krotoszyn
Nr oraz data sporządzenia dokumentu zawierającego wynik pozytywnej weryfikacji	Protokół weryfikacji Nr 1 z dnia 24.11.2021r.
Imię i nazwisko oraz nr uprawnień zawodowych kierownika prac	Paweł Glinkowski Nr uprawnień 4820

GEODETA
PAWEŁ GLINKOWSKI
63-700 Krotoszyn, ul. Kopernika 18
tel. 62 725 43 50
Upr. GUGiK nr 4820

0,00= 132,54 m.n.p.m.

SMART ARCHITEKCI
architecture & development
Szymon Mazurek
ul. Milicka 68, 51–126 Wrocław
tel. 506 067 481
REGON: 020706115 NIP: 615-190-51-85
e-mail: info.smartarchitekci@gmail.com

NAZWA OBIEKTU:	ROZBUDOWA BUDYNKU C WRAZ Z PRZEBUDOWĄ CZĘŚCI BUDYNKÓW A1, A2 I A3 – ODDZIAŁU CHIRURGII, ODDZIAŁU INTERNISTYCZNEGO ORAZ ZMIANĄ FUNKCJI Z ODDZIAŁU ANESTEZJOLOGII I INTENSYWNEJ TERAPII NA PRACOWNIĘ DIAGNOSTYKI MIKROBIOLOGICZNEJ I PARAZYTOLOGII ORAZ REMONTEM DACHU DLA BUDYNKÓW A1, A2, A3 SZPITALA POWIATOWEGO IM. M. NENCKIEGO PRZY UL. MICKIEWICZA 21 W KROTOSZYNIE
ADRES INWESTYCJI:	UL. MICKIEWICZA 21, NR DZIAŁKI 777/1, OBRĘB EWIDENCYJNY 0001 MIASTO KROTOSZYN, AM–34, JEDNOSTKA EWIDENCYJA 301204_4 KROTOSZYN–MIASTO
TYTUŁ RYSUNKU:	PROJEKT ZAGOSPODAROWANIA TERENU
INWESTOR:	SPZOZ W KROTOSZYNIE
ADRES INWESTORA:	UL. MŁYŃSKA 2, 63–700 KROTOSZYN

PROJEKTANT – BRANŻA ARCHITEKTONICZNA: Specjalność architektoniczna bez ograniczeń		PODPIS
mgr inż. arch. Szymon Mazurek	Upr. Nr 21/09/DOIA	
PROJEKTANT – BRANŻA INSTALACJE SANITARNE: Spec. inst. w zak. sieci, inst. i urządz. ciep., went.,gaz., wod i kan.		PODPIS
mgr inż. Mariusz Waśniowski	Upr. Nr 108/DOŚ/06	
OSOBA WSPÓŁPRACUJĄCA – BRANŻA ARCHITEKTURA:		PODPIS
mgr inż. arch. Maja Cichowlas		

BRANŻA:	SKALA/ FORMAT	FAZA PROJEKTU	DATA OPRACOWANIA	NUMER RYSUNKU
PZT/ARCH/IE/IS	1:500/250/574x570mm	PB	18.01.2022	PZT/1

PROJEKT CHRONIONY USTAWĄ O PRAWACH AUTORSKICH, WSZELKIE PRAWA ZASTRZEŻONE.