


- OZNACZENIA**
- Aa1 - łóżko szpitalne
  - Ac1 - szafka przyłóżkowa
  - Ba2 - taboret metalowy
  - Bc10 - krzesło obrotowe
  - Cc - zestaw szafek szpitalnych z umywalką
  - Ca2 - szafa lekarska
  - OPN - oprawa nadołżkowa
  - ZZ - zestaw: podajnik na mydło w płynie oraz podajnik ręczników papierowych

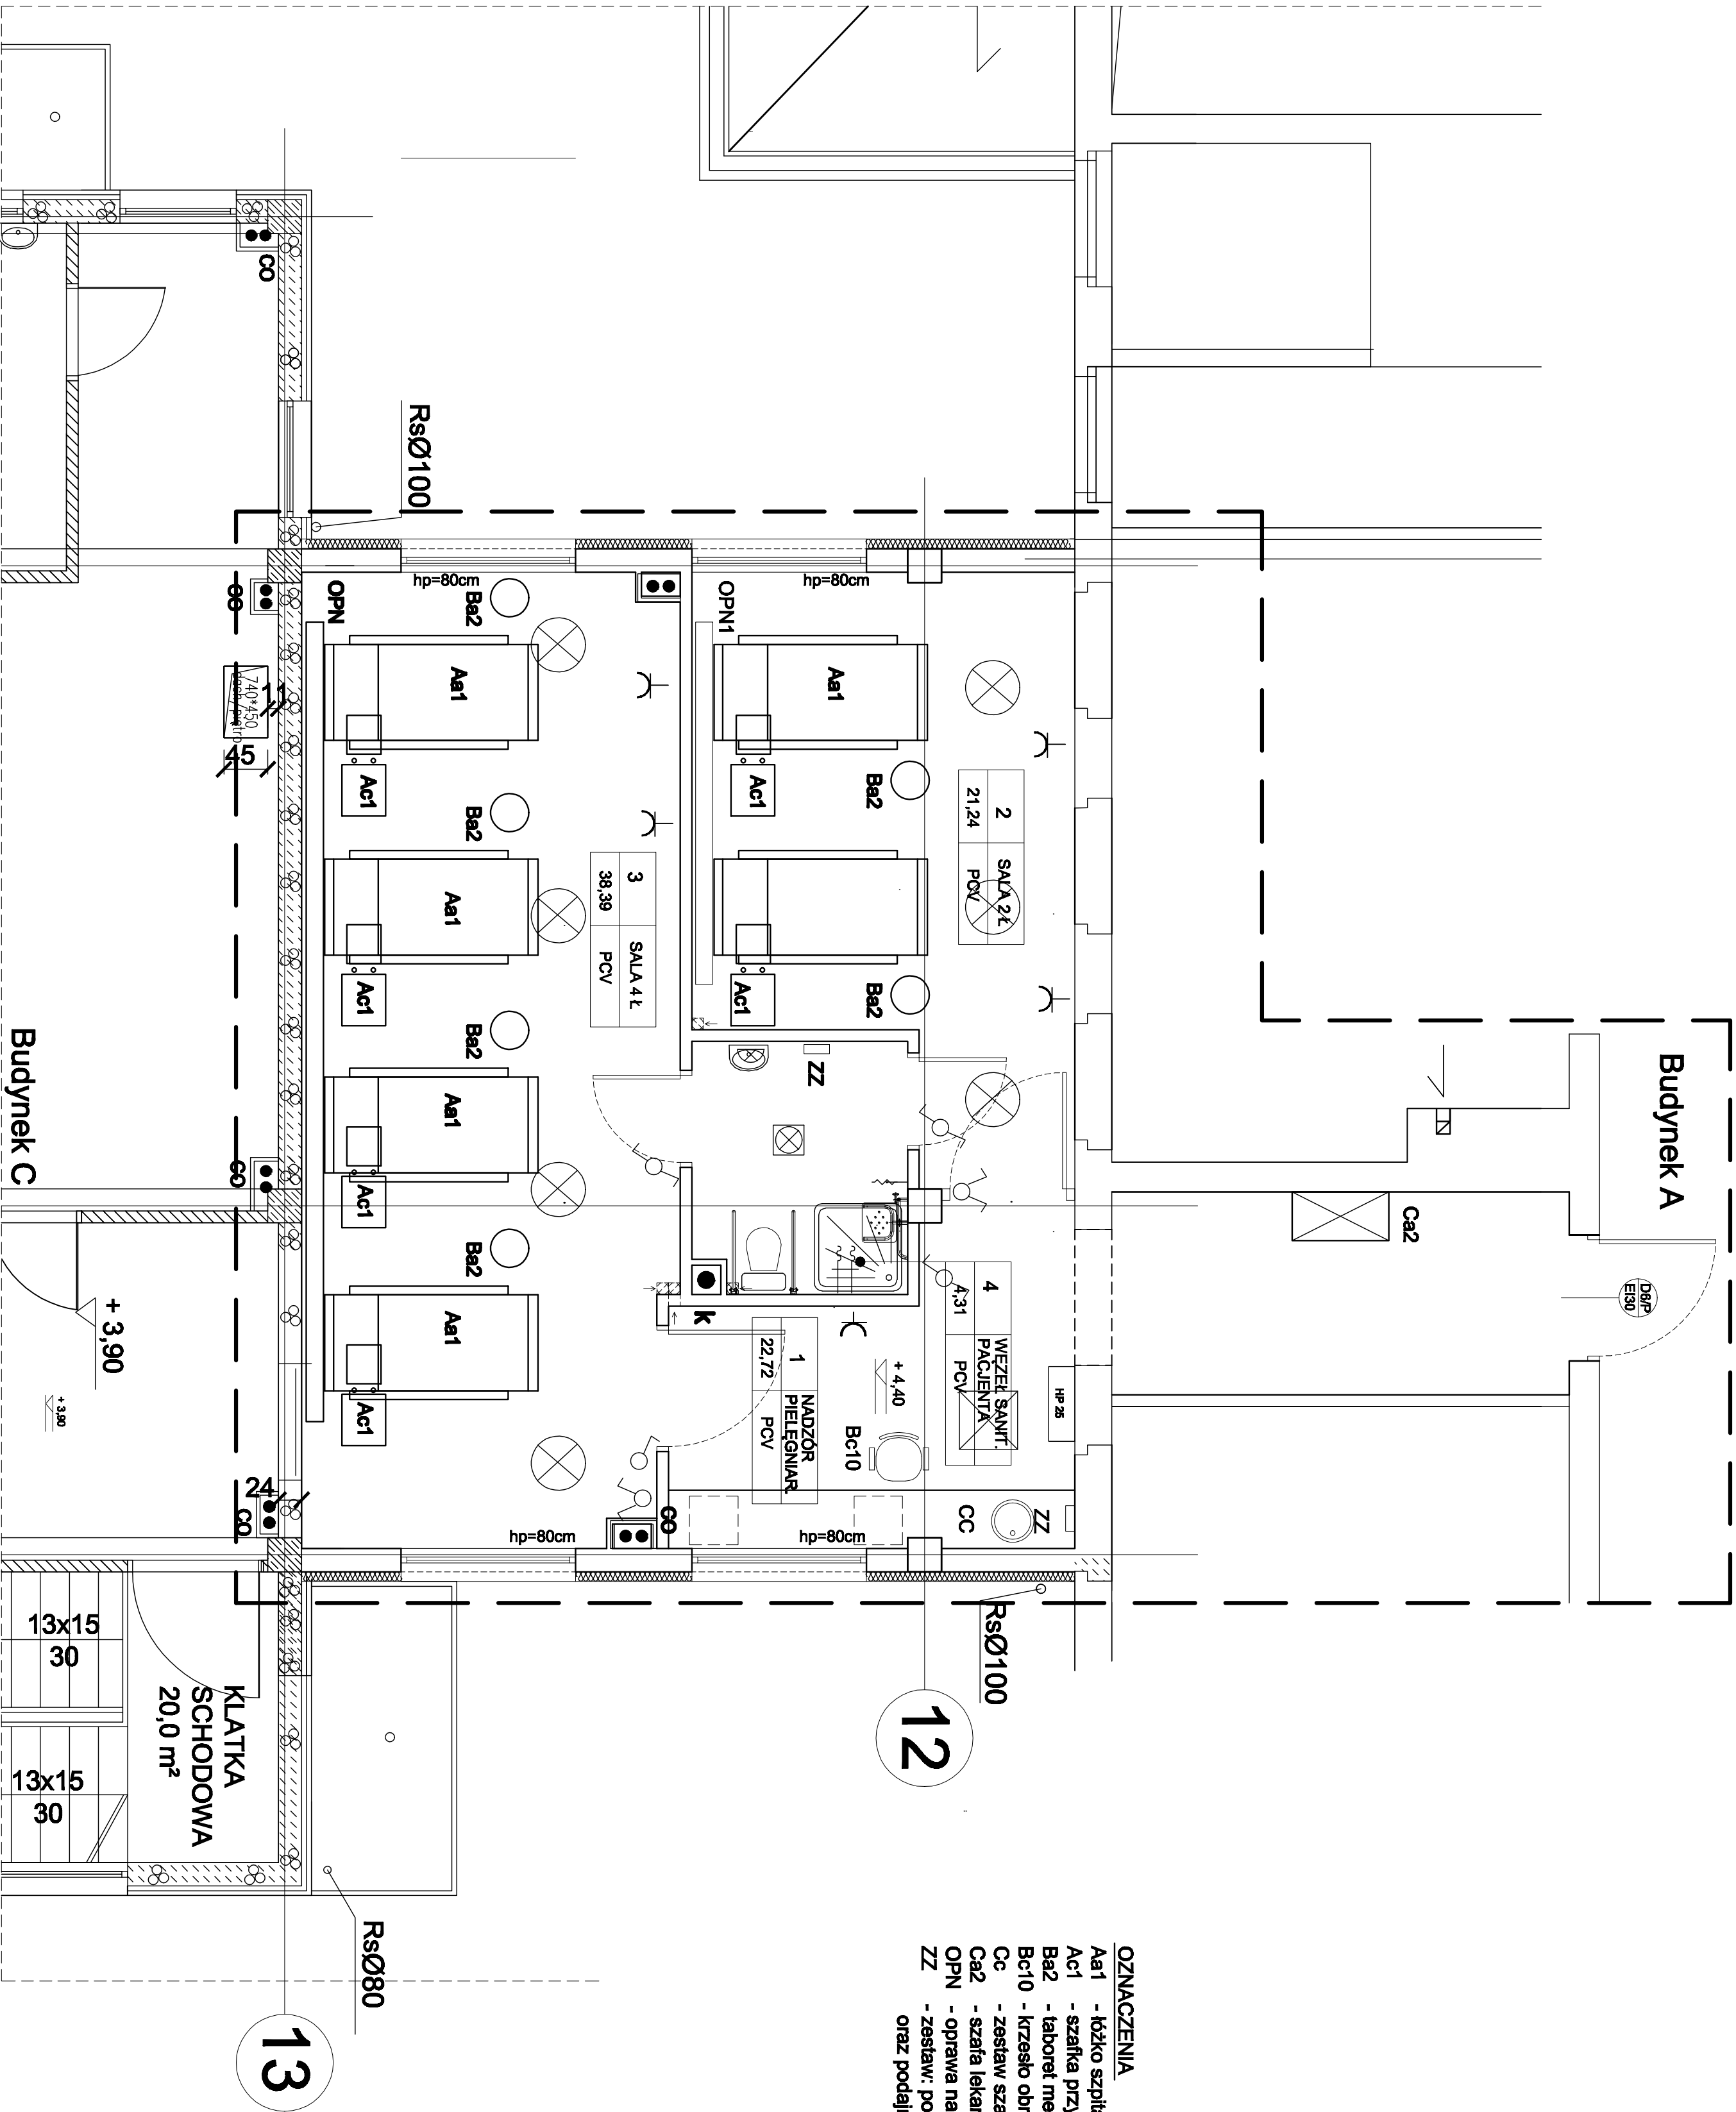

<b>edan</b> BIURO PROJEKTOWE I INŻYNIERSKIE ul. Armii Krajowej 10 00-610 Warszawa Tel. 22 63 15 10 00 www.edan.pl		OBIEKT	
INWESTOR SAMODZIELNY PUBLICZNY ZAKŁAD OPIEKI ZDROWOTNEJ W KROTOSZYNIE		ROZBUDOWA I PRZEBUDOWA SZPITALA W KROTOSZYNIE	
ADRES INWESTYCJI UL. MICKIEWICZA 21 KROTOSZYN		STADIUM	
<b>TECHNOLOGIA</b>		PW	
KATASTRALNY RZUT I PIĘTRA BUDYNKU "C" TECHNOLOGIA MEDYCZNA			
SKALA 1/1	SKALA 1:50	DATA marzec 2016	
PROJEKTANT mgr inż. arch. JERZY POLAK			
OPRACOWANIE mgr inż. arch. G. PAZDZIOR			