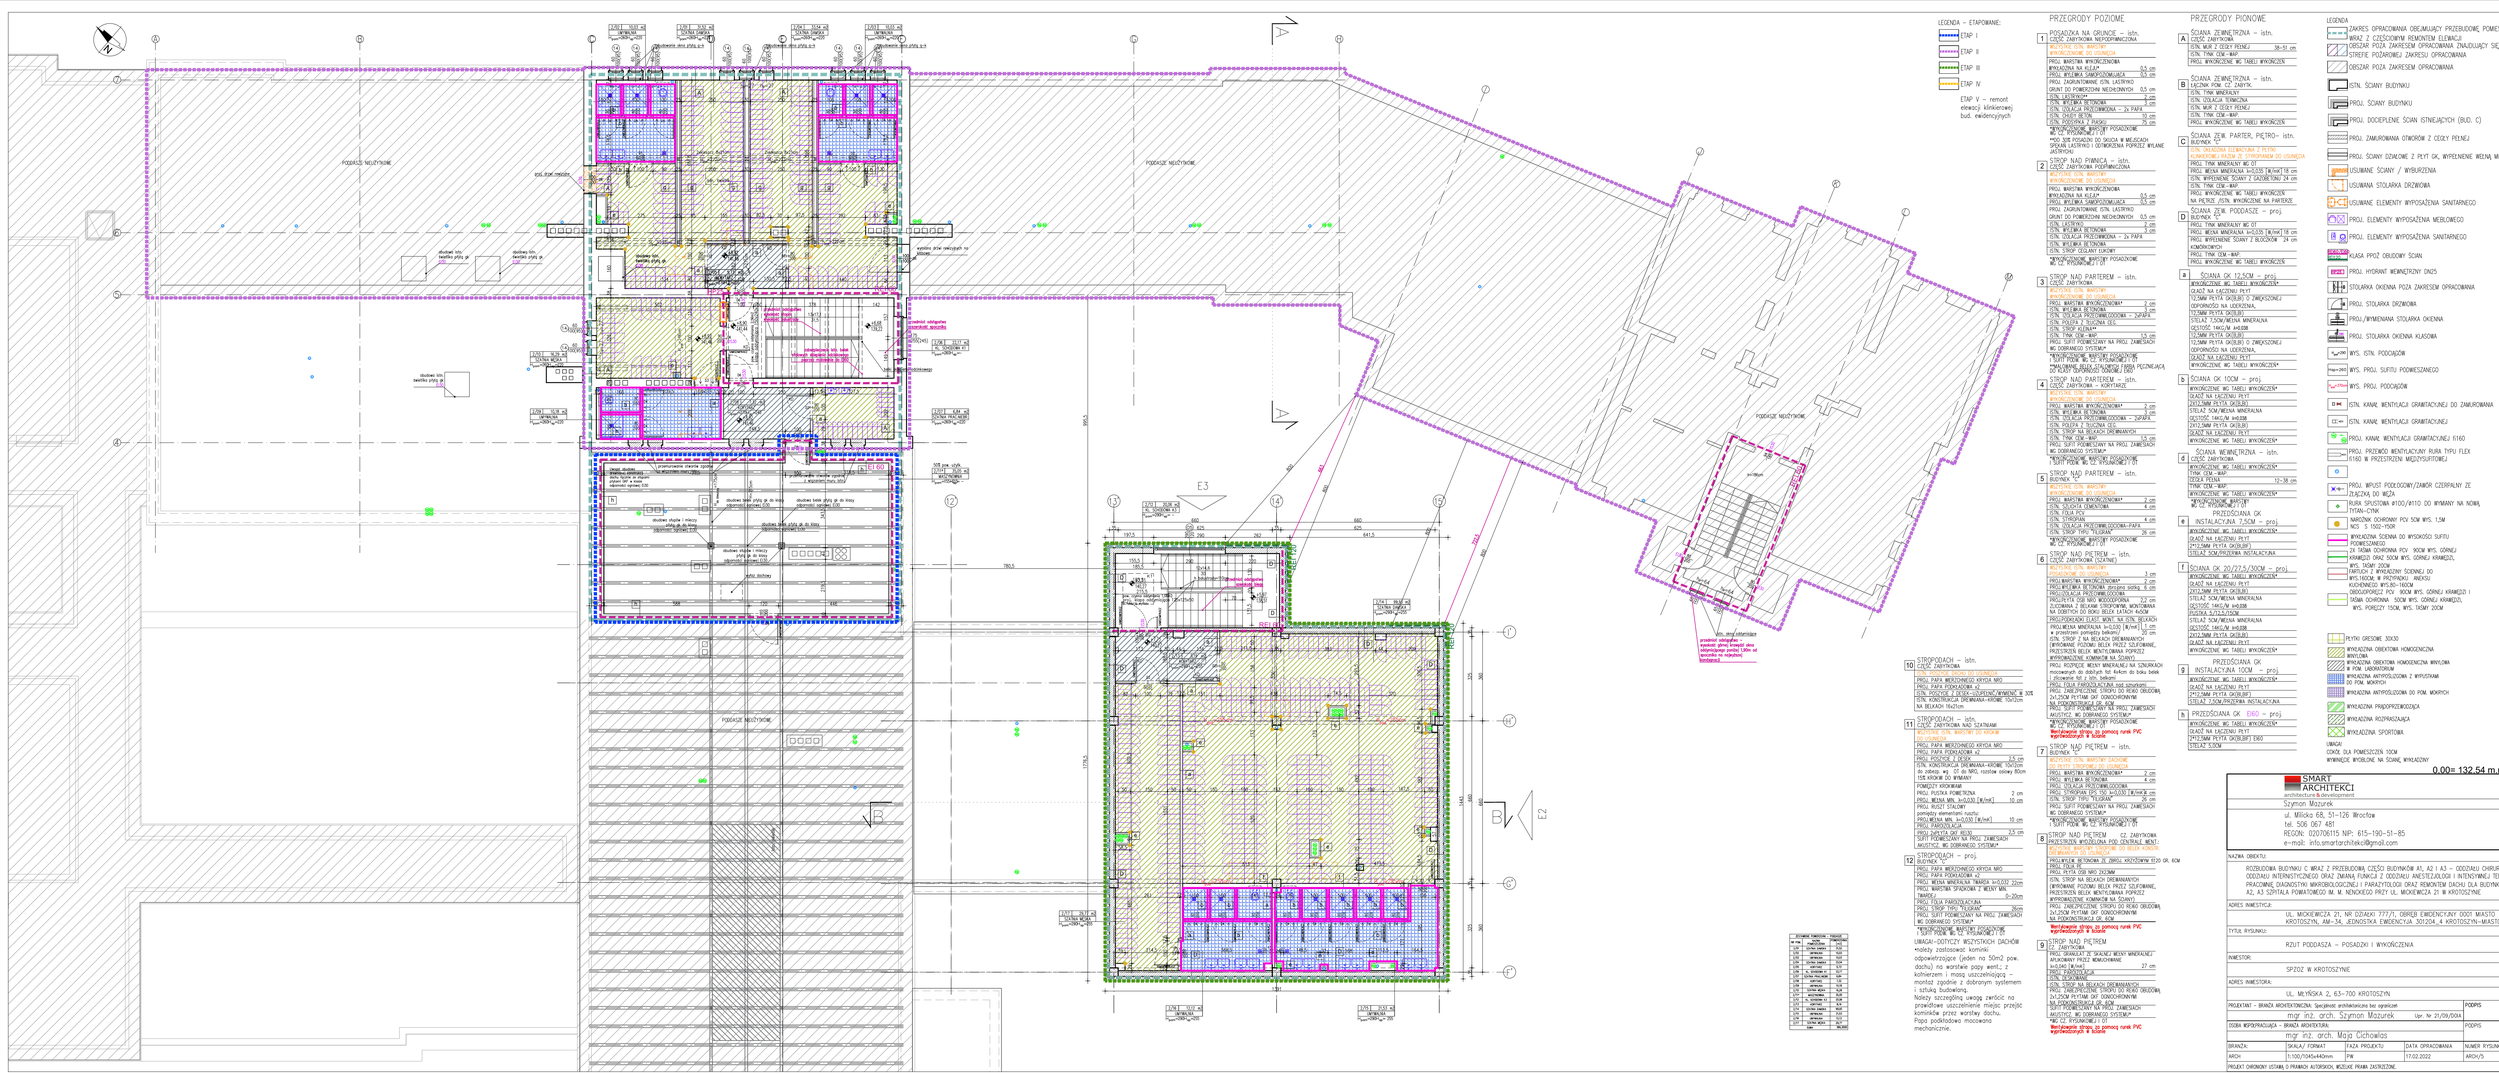
LEGENDA – ETAPOWANIE:
ETAP I
ETAP II
ETAP III
ETAP IV
E1
E2
E3
